

Michal Ferdan,
U Stadionu 459, 675 21 Okříšky
GSM: +420602243344, email: Michal.Ferdan@seznam.cz

Petra Midrlová,
Dr. Suzy 974/34, 674 01 Třebíč

ÚŘAD MĚSTYSE OKŘÍŠKY okres Třebíč	
Došlo	14. 02. 2018
Č.j.	350/18
Počet listů / příloh	

V Okříškách dne 13.02.2018

Městys Okříšky
Jihlavská 1
675 21 Okříšky


Žádost o koupi pozemku v majetku Městysu Okříšky

Vážený pane starosto,

my, výše uvedení Michal Ferdan a Petra Midrlová, podáváme touto cestou žádost o koupi obecního majetku, pozemku v ul. U Stadionu, určeného k budoucí výstavbě řadového rodinného domu. V současné době se jedná o část pozemku parc. č. 448 (zastavěná plocha a nádvoří) v k. ú. 709778 Okříšky. Jde o pozemek ozn. „D“ pro výstavbu krajního řadového domu (viz příloha).


Pro zahájení jednání v této věci nás prosím neváhejte oslovit na výše uvedených kontaktech.

Se srdečným pozdravem

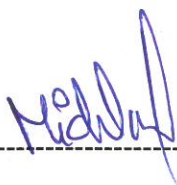

Michal Ferdan, Petra Midrlová

Příloha: mapový podklad

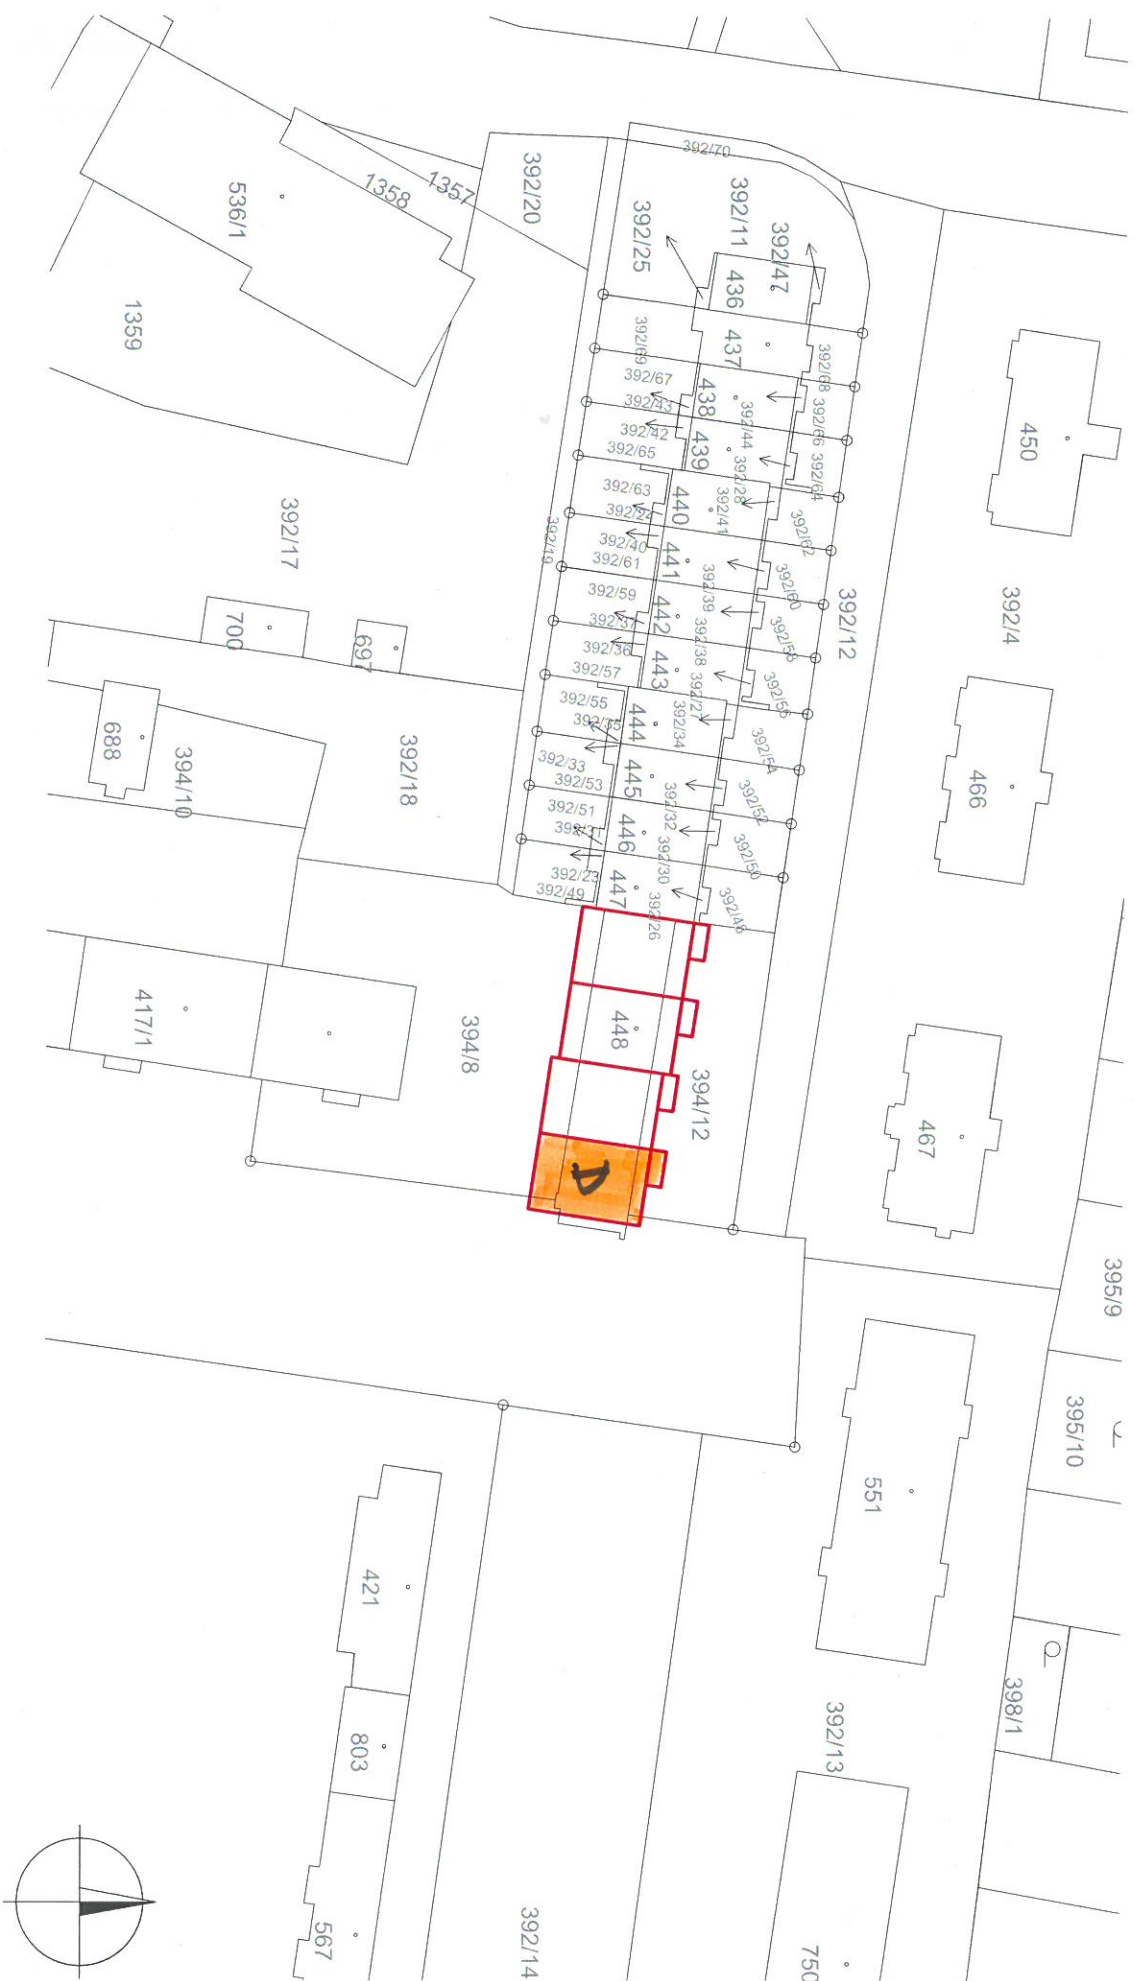

STUDIE NOVOSTAVBY ŘADOVÝCH RD V OKŘÍŠKÁCH

● KATASTRÁLNÍ SITUACE ● MĚŘÍTKO 1:500