



ÚPRAVA V MÍSTĚ PRO PŘECHÁZENÍ U VJEZDŮ (CHODNÍK - "A, B, C, D")

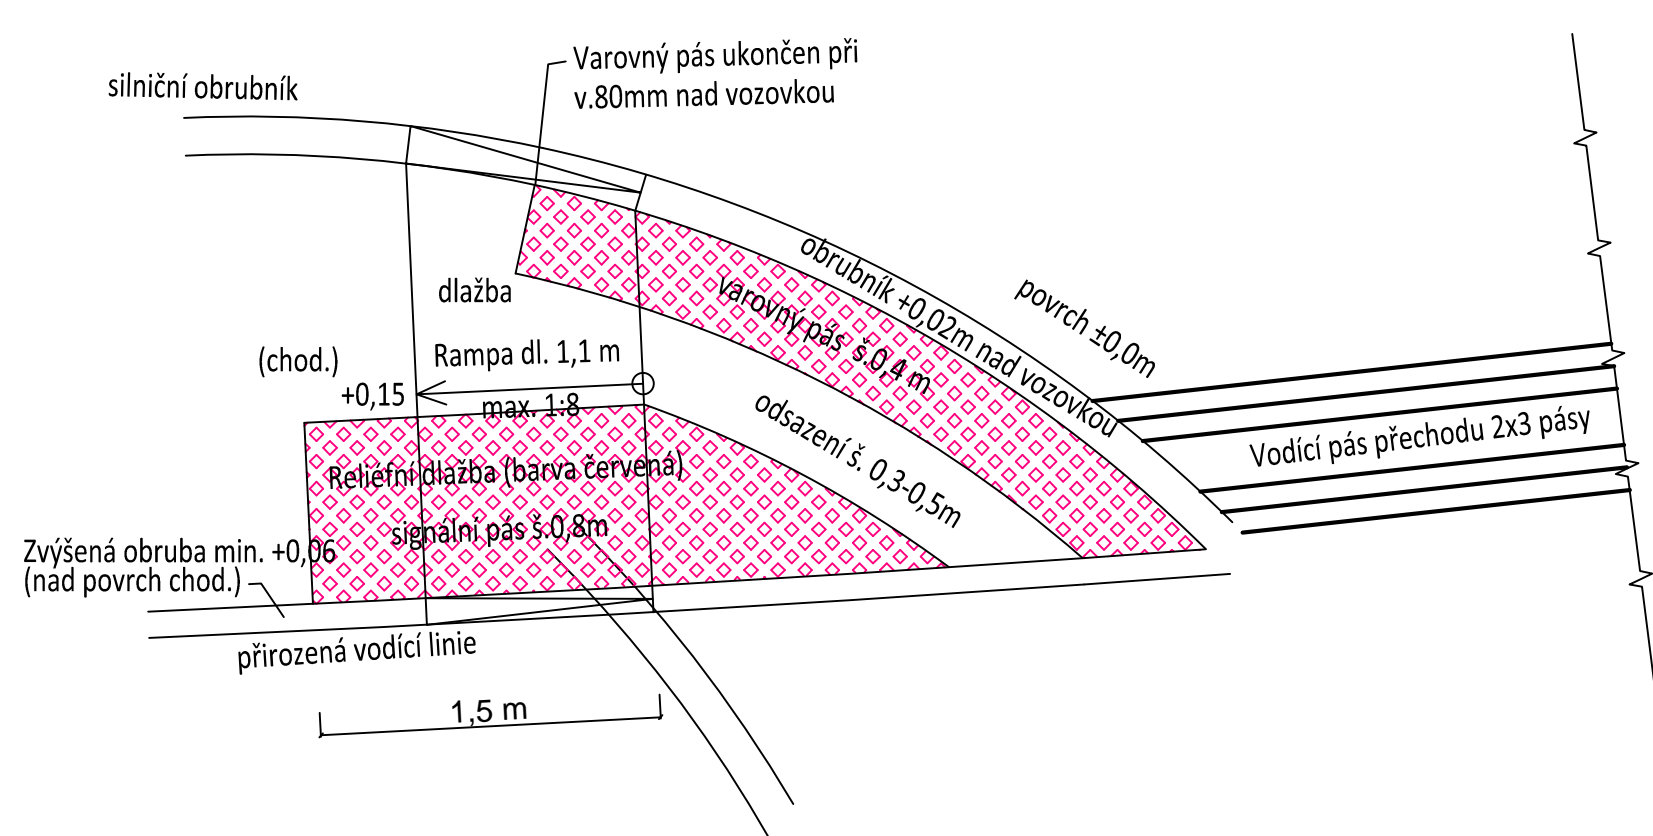


ÚPRAVA V MÍSTĚ ZAČÁTKU ÚSEKU

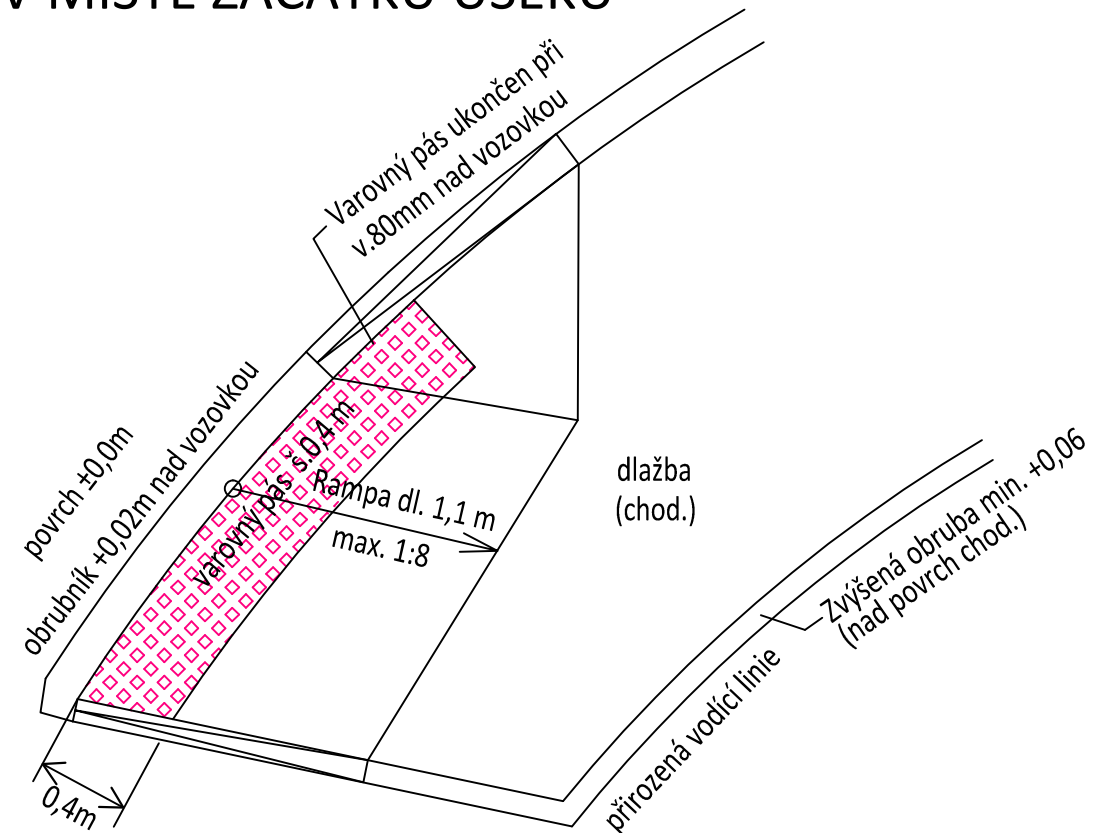

ÚPRAVA V MÍSTĚ VJEZDU DO Š.6,0M

- varovný pás

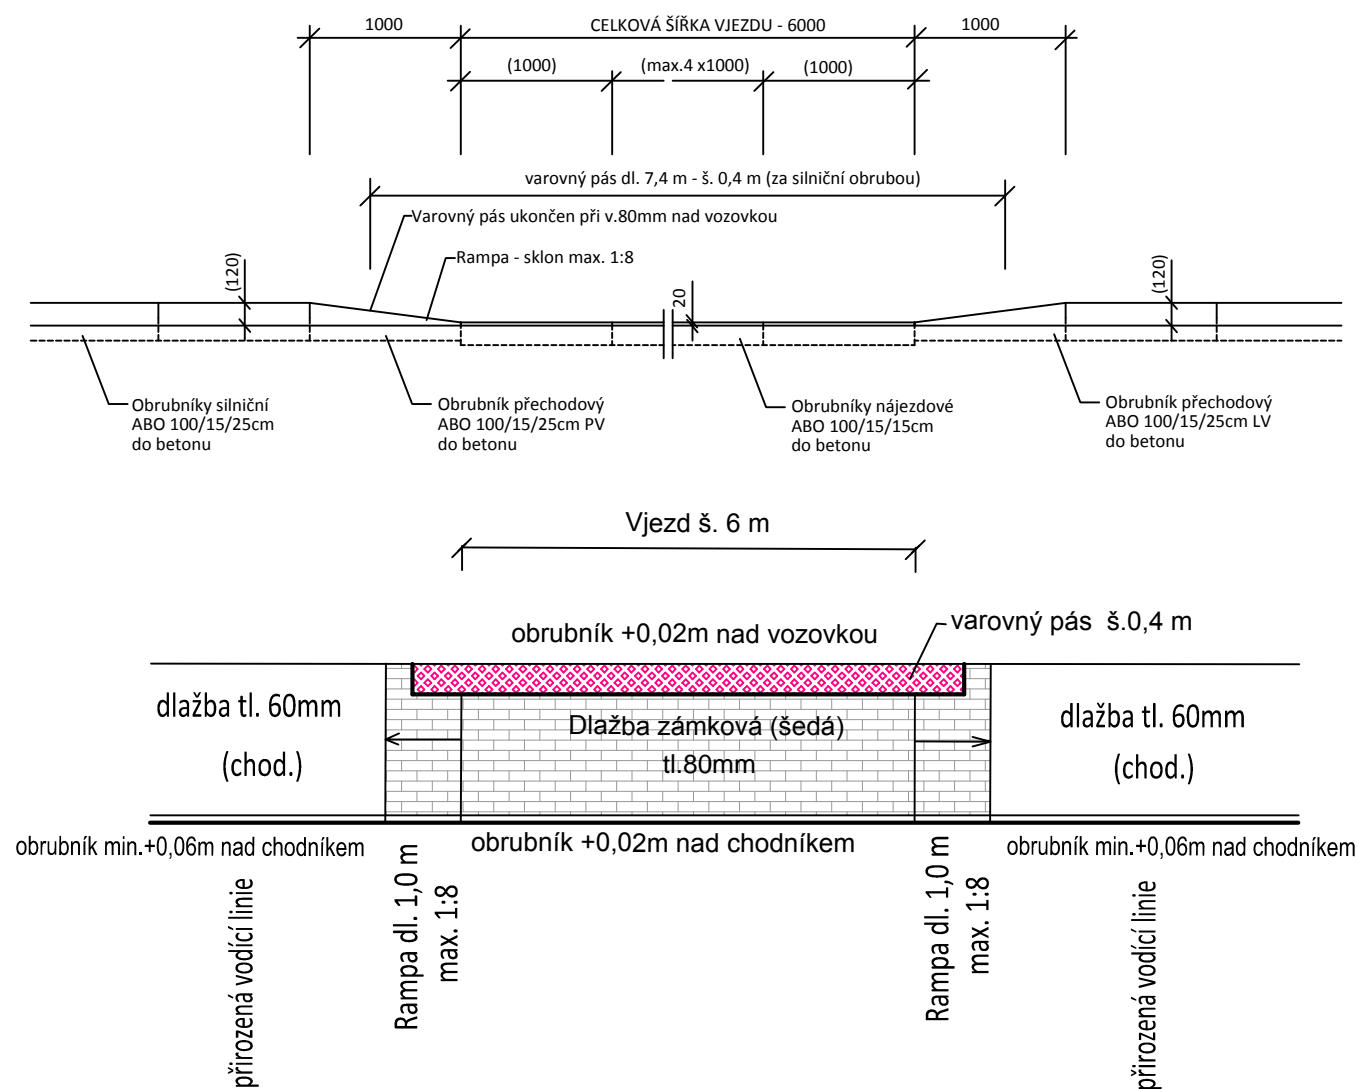

ZÁVAZNÉ POUČENÍ:

- Informace z tohoto dokumentu mohou být použity jenom v souvislosti s tímto projektem.

- Informace na tomto dokumentu nemohou být v žádném případě svévolně pozmeněny, doplňovány nebo odstraňovány.

- Tato dokumentace je výsledkem duševní činnosti, která je chráněna ve smyslu Zák. č. 35/1965 Sb. v platném znění (autorský zákon). Její použití, využití a jakékoliv úpravy jsou vázány písemným souhlasem autora na základě licenčních smluv.

- Nezvětšujte tento výkres. Neodměňujte z výkresu.

OTISK AUTORIZAČNÍHO RAZÍTKA :

AKCE :

CHODNÍK CIHELNA -
FRÄNKISCHE - JIHLAVSKÁ,
OKŘÍŠKY

INVESTOR:
Městys Okříšky
Jihlavská 1
675 21 Okříšky
www.okrisky.cz



ZÁSTUPCE INVESTORA:
Zdeněk Ryšavý, starosta městyse
tel.: +420 568 839 251
email: okrisky@okrisky.cz

GENERÁLNÍ PROJEKTANT:
VIA ALTA, a.s.
Okružní 963, 674 01 Třebíč
M: +420 568 846 601
e-mail: info@via-alta.cz
web: www.via-alta.cz

VIAALTA

ZPRACOVATEL ČÁSTI:
VIA ALTA, a.s.
Okružní 963, 674 01 Třebíč
M: +420 568 846 601
e-mail: info@via-alta.cz
web: www.via-alta.cz

VIAALTA

NÁZEV VÝKRESU :

BEZBARIÉROVÉ ŘEŠENÍ

STUPEŇ :

DOKUMENTACE PRO STAVEBNÍ POVOLENÍ

ČÁST : SO101 - chodníky

C - Stavební část

ZODPOVĚDNÝ PROJEKTANT : Jiří Mezera
VIA ALTA č. autorizace ČKAIT 1400173

HLAVNÍ INŽENÝR PROJEKTU : Ing. arch. Milan Drbálek
VIA ALTA

VYPRACOVAL : Jiří Špeta
VIA ALTA

MĚŘÍTKO : 1:20 PARE :

DATUM : 06 / 2015

ZMĚNA :

Z_11_090 DSP C.101.7

PROJEKT STUPEŇ ČÍSLO VÝKRESU