





ZÁKLAD PRO OSVĚTLOVACÍ STOŽÁR

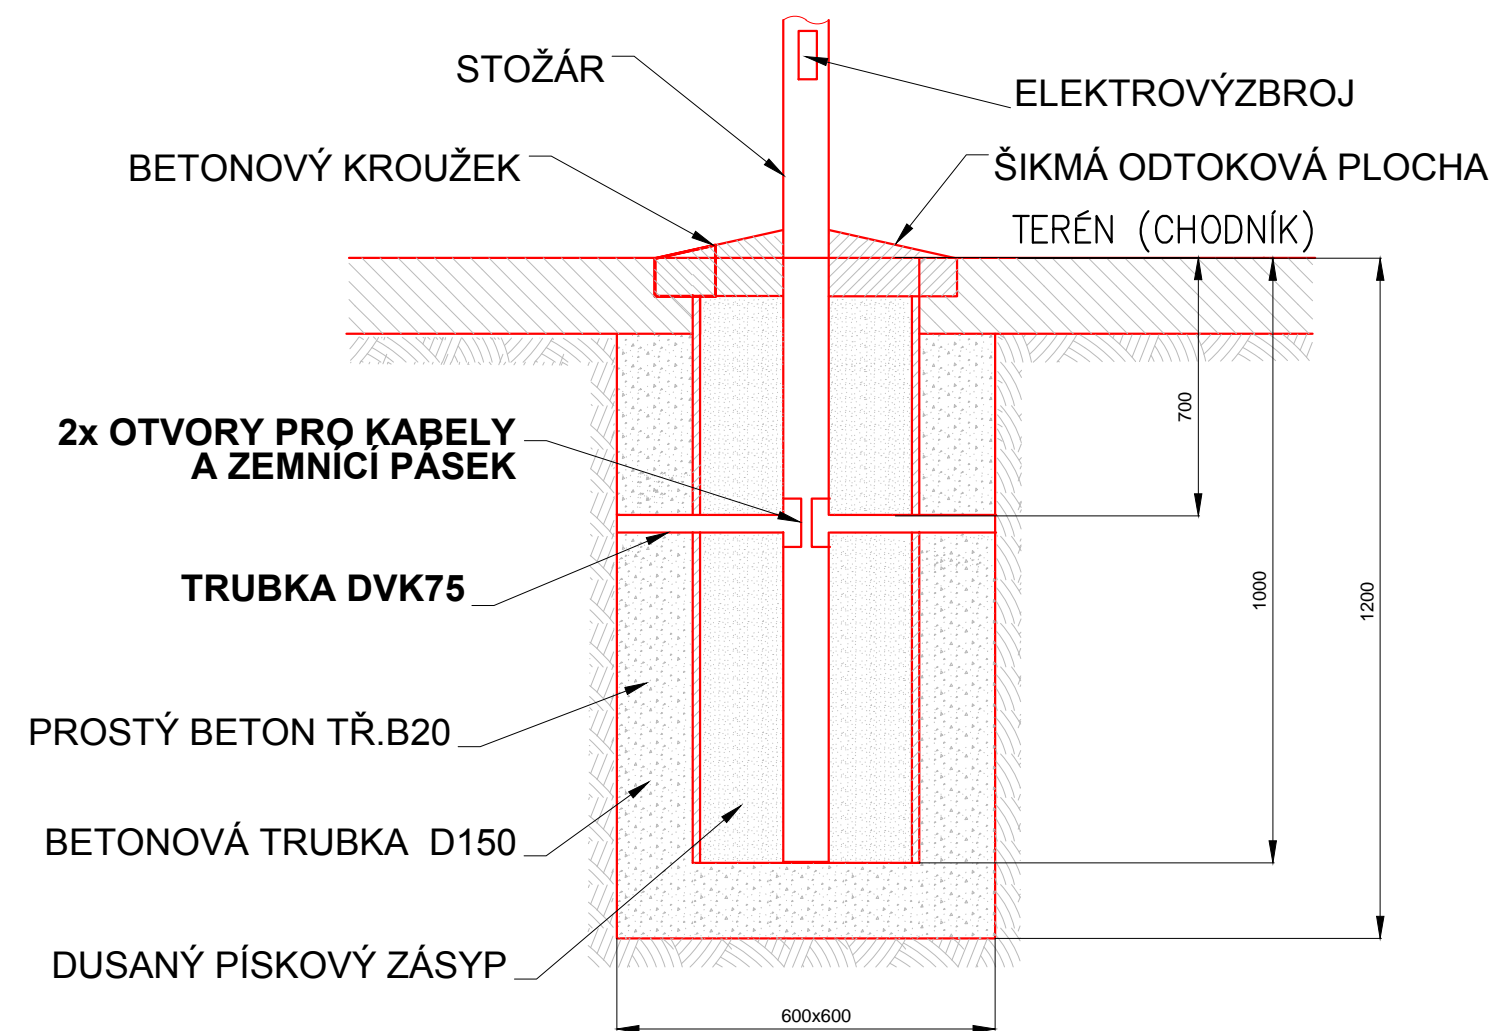

VZOROVÝ ŘEZ ULOŽENÍ KABELU VO V SAMOSTATNÉM VÝKOPU

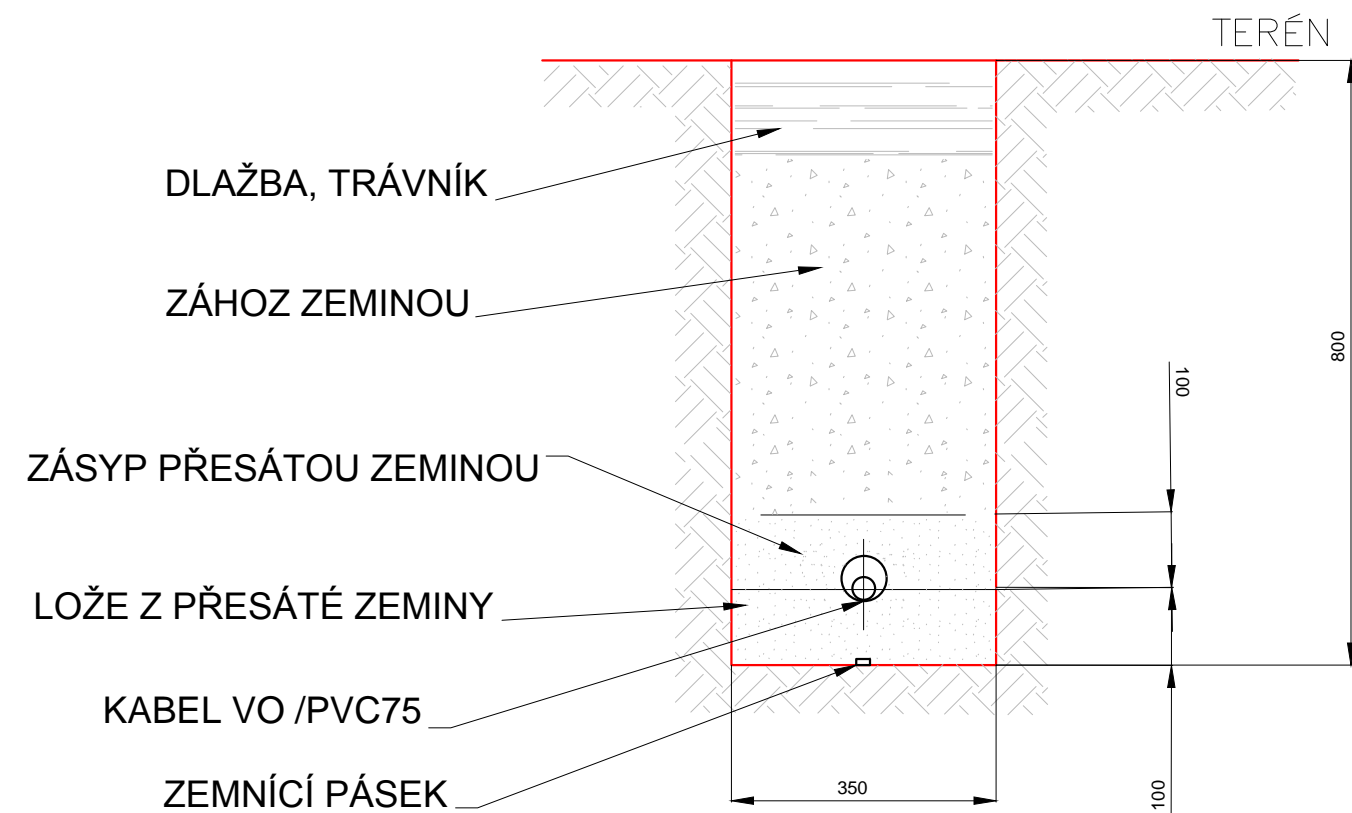

Nasvícení přechodu pro chodce

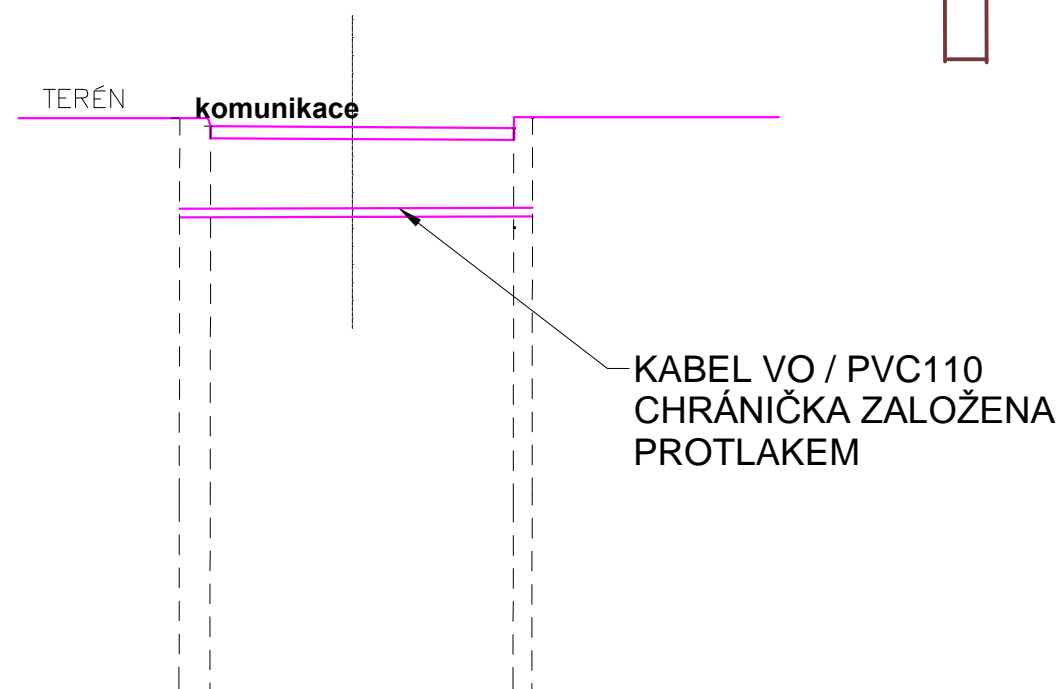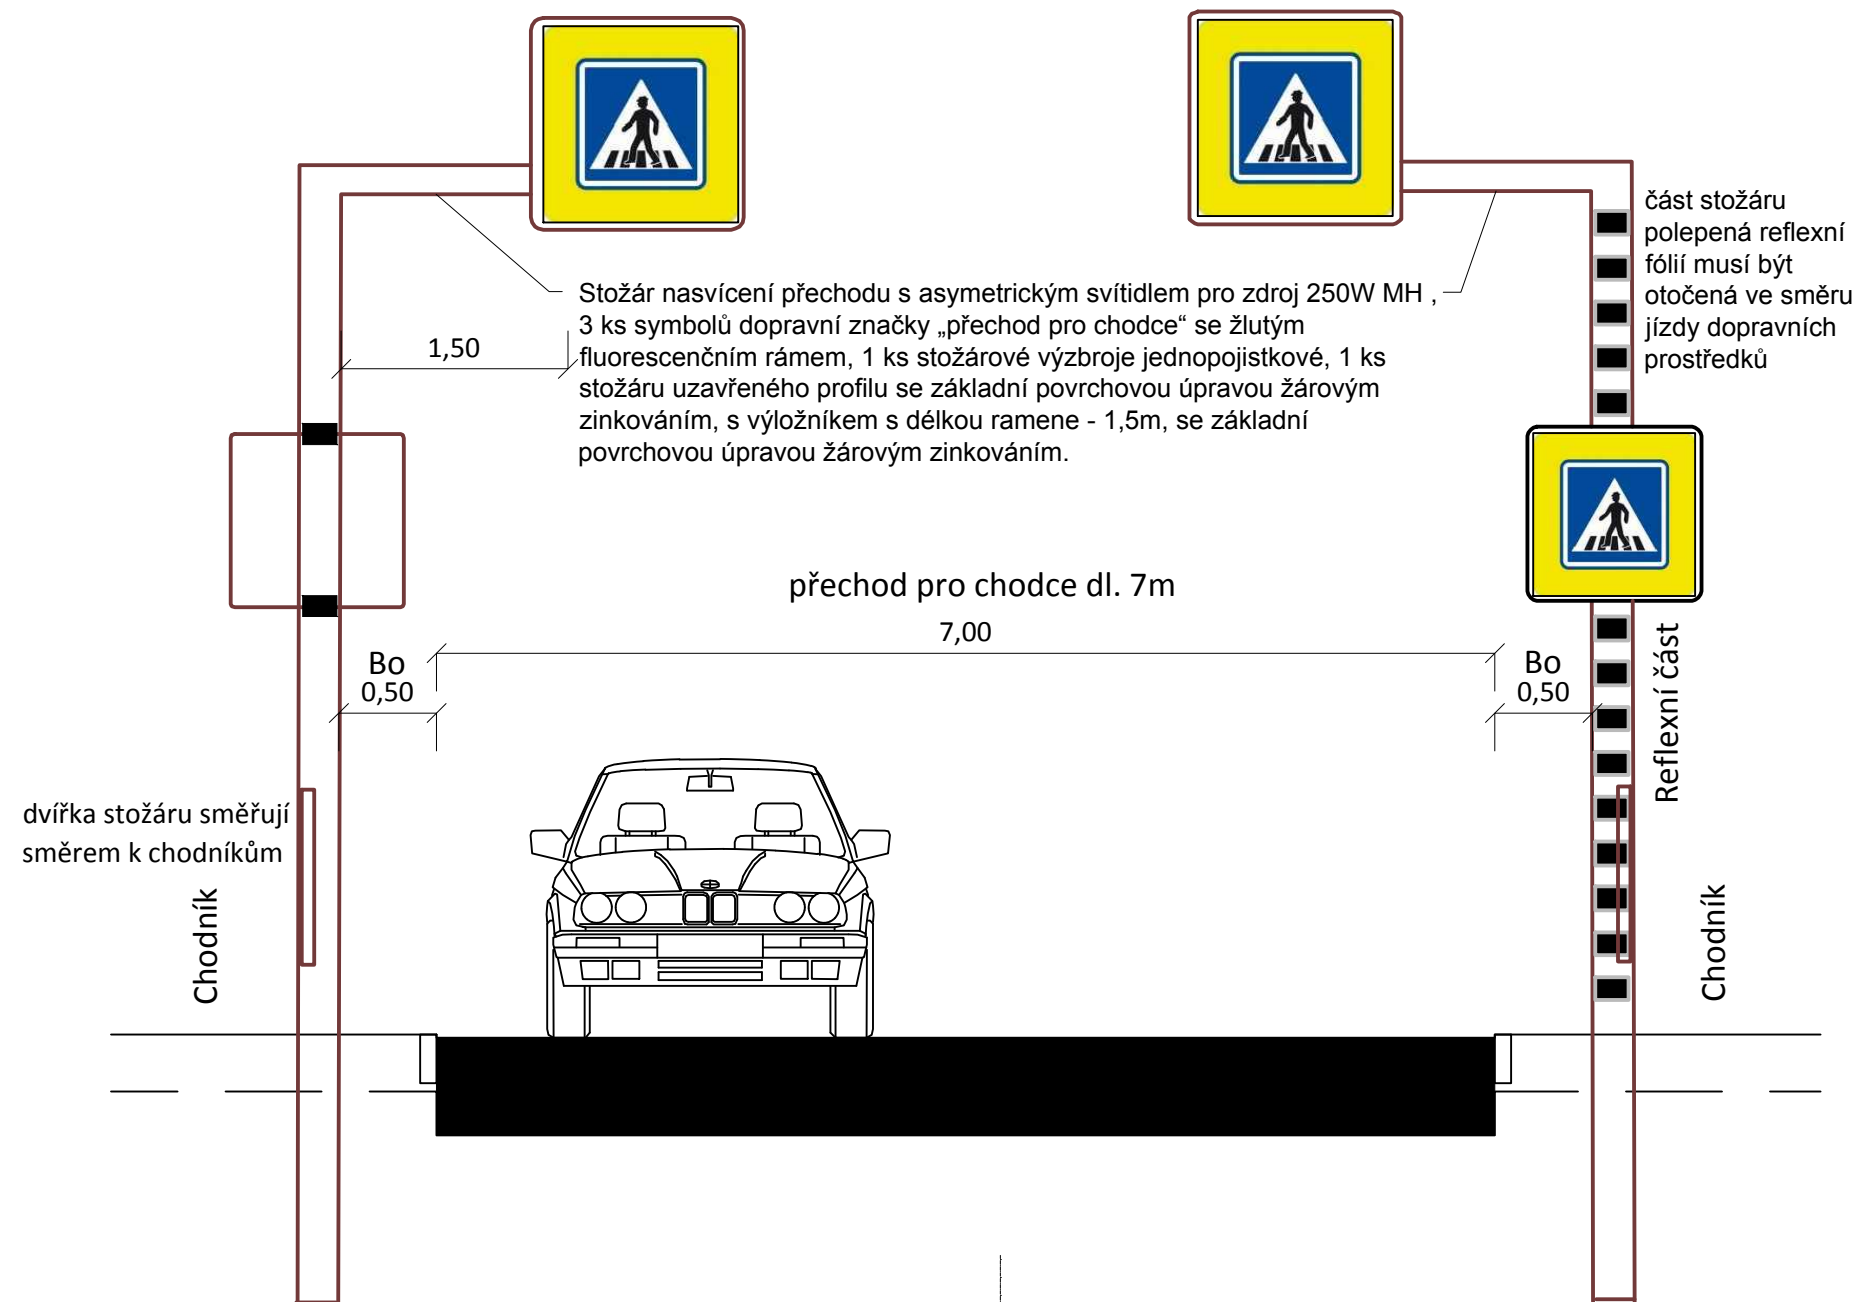

ZÁVAZNÉ POUČENÍ:

- Informace z tohoto dokumentu mohou být použity jenom v souvislosti s tímto projektem.
- Informace na tomto dokumentu nemohou být v žádném případě svévolně pozměněny, doplňovány nebo odstraňovány.

- Tato dokumentace je výsledkem duševní činnosti, která je chráněna ve smyslu Zák. č. 35/1965 Sb. v platném znění (autorský zákon). Její použití, využití a jakékoliv úpravy jsou vázány písemným souhlasem autora na základě licenčních smluv.

- Nezvětšujte tento výkres. Neodměřujte z výkresu.

OTISK AUTORIZAČNÍHO RAZÍTKA :

AKCE :

CHODNÍK CIHELNA -
FRÄNKISCHE - JIHLAVSKÁ,
OKŘÍŠKY

INVESTOR:
Městys Okříšky
Jihlavská 1
675 21 Okříšky
www.okrisky.cz



ZÁSTUPCE INVESTORA:
Zdeněk Ryšavý, starosta městyse
tel.: +420 568 839 251
email: okrisky@okrisky.cz

GENERÁLNÍ PROJEKTANT:
VIA ALTA, a.s.
 Okružní 963, 674 01 Třebíč
 M: +420 568 846 601
 e-mail: info@via-alta.cz
 web: www.via-alta.cz

VIAALTA®

ZPRACOVATEL ČÁSTI :
VIA ALTA, a.s.
Okružní 963, 674 01 Třebíč
M: +420 568 846 601
e-mail: info@via-alta.cz
web: www.via-alta.cz

VIAALTA®

NÁZEV VÝKRESU :

NASVÍCENÍ PŘECHODU PRO CHODCE

STUPĚŇ :

DOKUMENTACE PRO STAVEBNÍ POVOLENÍ

ČÁST: SO101 - chodníky

C - Stavební část

ZODPOVĚDNÝ PROJEKTANT : Jiří Mezera
VIA ALTA č. autorizace ČKAIT 1400173

HLAVNÍ INŽENÝR PROJEKTU :
VIA ALTA Ing.arch. Milan Drbálek

VYPRACOVAL :
VIA ALTA

Jiří Špeta

MĚŘÍTKO : 1:50; 20

DATUM :
06 / 2015

ZMĚNA :

Z 11 090 DSP C.101.11

PROJEKT	STUPEŇ	ČÍSLO VÝKRESU
---------	--------	---------------