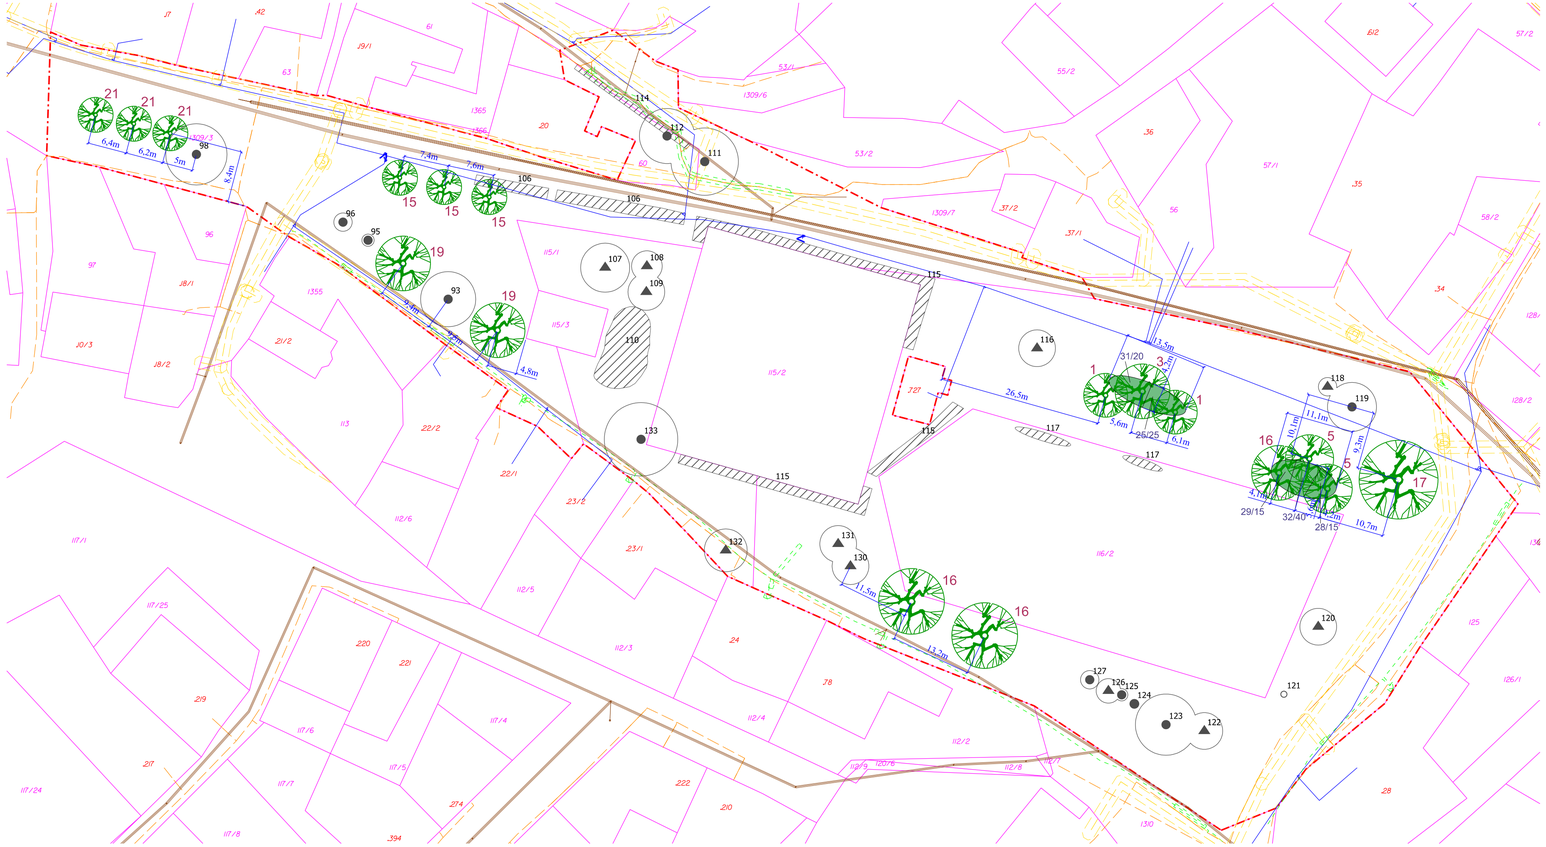

Legenda - návrh:

- Navržený strom listnatý
- Navržená skupina keřů
- 2 — Pořadové číslo navrženého druhu stromu
- 2 — Pořadové číslo navrženého druhu keře
- 2/5 — Pořadové číslo dřeviny/počet kusů
- Ponechané keře - listnaté
- Ponechané stromy - listnaté/jehličnaté
- 26 — Pořadové číslo ponechané dřeviny
- Obvod koruny dřeviny
- Ponechaná skupina keřů
- Hranice úprav
- Hranice parcel KN
- 5 — Číslo stavební parcely KN
- 2079 — Číslo parcely KN

Vedení sítí technické infrastruktury:

- sdělovací vedení
- kanalizace
- vedení NN
- vodovod
- plynovod s ochranným pásmem

Navržený rostlinný materiál:

STROMY:
celkem 17 ks
1 - *Acer platanoides* ´Deborah´ - Javor mléč - 2 ks
3 - *Acer pseudoplatanus* ´Atropurpureum´ - Javor klen - 1 ks
5 - *Carpinus betulus* - habr obecný - 2 ks
15 - *Pyrus communis* ´Beech Hill´ - hrušeň obecná - 3 ks
16 - *Quercus petraea* - dub zimní - 3 ks
17 - *Quercus rubra* - dub červený - 1 ks
19 - *Tilia cordata* ´Greenspire´ - 2 ks
21 - *Ulmus* ´Dodoens´ - jilm - 3 ks

KEŘE:
celkem 115 ks
25 - *Cornus sanguinea* ´Midwinter Fire´ - svída krvavá - 25 ks
28 - *Euonymus europaeus* - brslen evropský - 15 ks
29 - *Forsythia x intermedia* ´Lynwood´ - zlatice prostřední - 15 ks
31 - *Kolkwitzia amabilis* - kolkvicie krásná - 20 ks
32 - *Ligustrum vulgare* - ptačí zob obecný - 40 ks

Poznámka:
Před započetím prací je nutno vytyčit všechny IS příslušnými správci sítí, včetně přípojek přímo na staveništi a provést jejich ochranu. Při veškerých zemních pracích, zejména výkopových je nutno chránit je takovým způsobem, aby nedošlo k jejich poškození. Při pracích v blízkosti podzemního vedení je nutno provádět výkopy ručně podle požadavků správců inženýrských sítí!

Souřadný systém: JTSK Výškový systém: Bpv

Atregia	**Zpracovatel:** Atregia s.r.o. Šebrov 215, 679 22 Sebrov-Kateřina email: info@atregia.cz	**Investor:** Městys Okříšky Jihlavská 1, 675 21 Okříšky email: rysavy@ou.okrisky.cz tel.: 724 287 708
HIP: Ing. Barbora Májková	**Zpracoval:** Ing. Lenka Požárová	**Zpracovatel části PD:**

Název akce:
Revitalizace zeleně na vybraných veřejných prostranstvích městysu Okříšky

Datum:	06/2015	Autorizační razítko:
Stupeň:	DPS	
Měřítko:	1:500	
Číslo zakázky:	104/2015	
Formát:	4xA4	
Číslo výkresu:	Číslo paré:	
05b		

Název výkresu:
Návrh řešení "Stará Osada - hřiště"