podzemní vedení zaměřené geodeticky
nadzemní vedení
podzemní vedení z dokumentace
přibližné podzemní vedení

spojový kabel
dálkový spojový kabel
spojový kabel CD
kabel VO
topný kanál
kabel elektro NN
kabel elektro VN
NTL plynovod
STL plynovod
VTL plynovod
vodovod
kanalizace
520 vrstevnice

zpevněná plocha
hrana terénu
souvislý porost
silnice
budova dřevěná
budova zděná
plechový objekt
nerozlišený objekt
vstup do objektu
rozvaděč elektro
hlavní uzávěr plynu
spojová skříň
opěrná zeď
drátěný plot
dřevěný plot
zděný plot
plechový plot
podezdívka, sloupek
živý plot
svodidla
zábradlí

dřevěný sloup
betonový sloup
kovový sloup
příhradový sloup
směr toku
telef. budka
dopravní značka
neplodná půda
rákosí
pole
zahrada
sad
les
louka
parkovací plocha
podzemní hydrant
plynové šoupě
vodovodní " soupe
listnatý strom
jehličnatý strom

studna
vpusť
šachta kulatá
šachta hranatá
nivelační značka
lampa
konzola
pomník, bůží muka
rozhlas
výusť kanalizace
vtok kanalizace

bet.dl. b.dl. betonová dlažba
kam.dl. k.dl. kamenná dlažba
bet.zlab betonový žlab
asf. asfalt
kost. k. kamenná kostka
bet. b. beton

Klad listů:




Legenda návrhu:

- chodník
- vjezd
- vozovka
- reliéfní dlažba
- stávající chodník
- zvýšená obruba
- snížená obruba

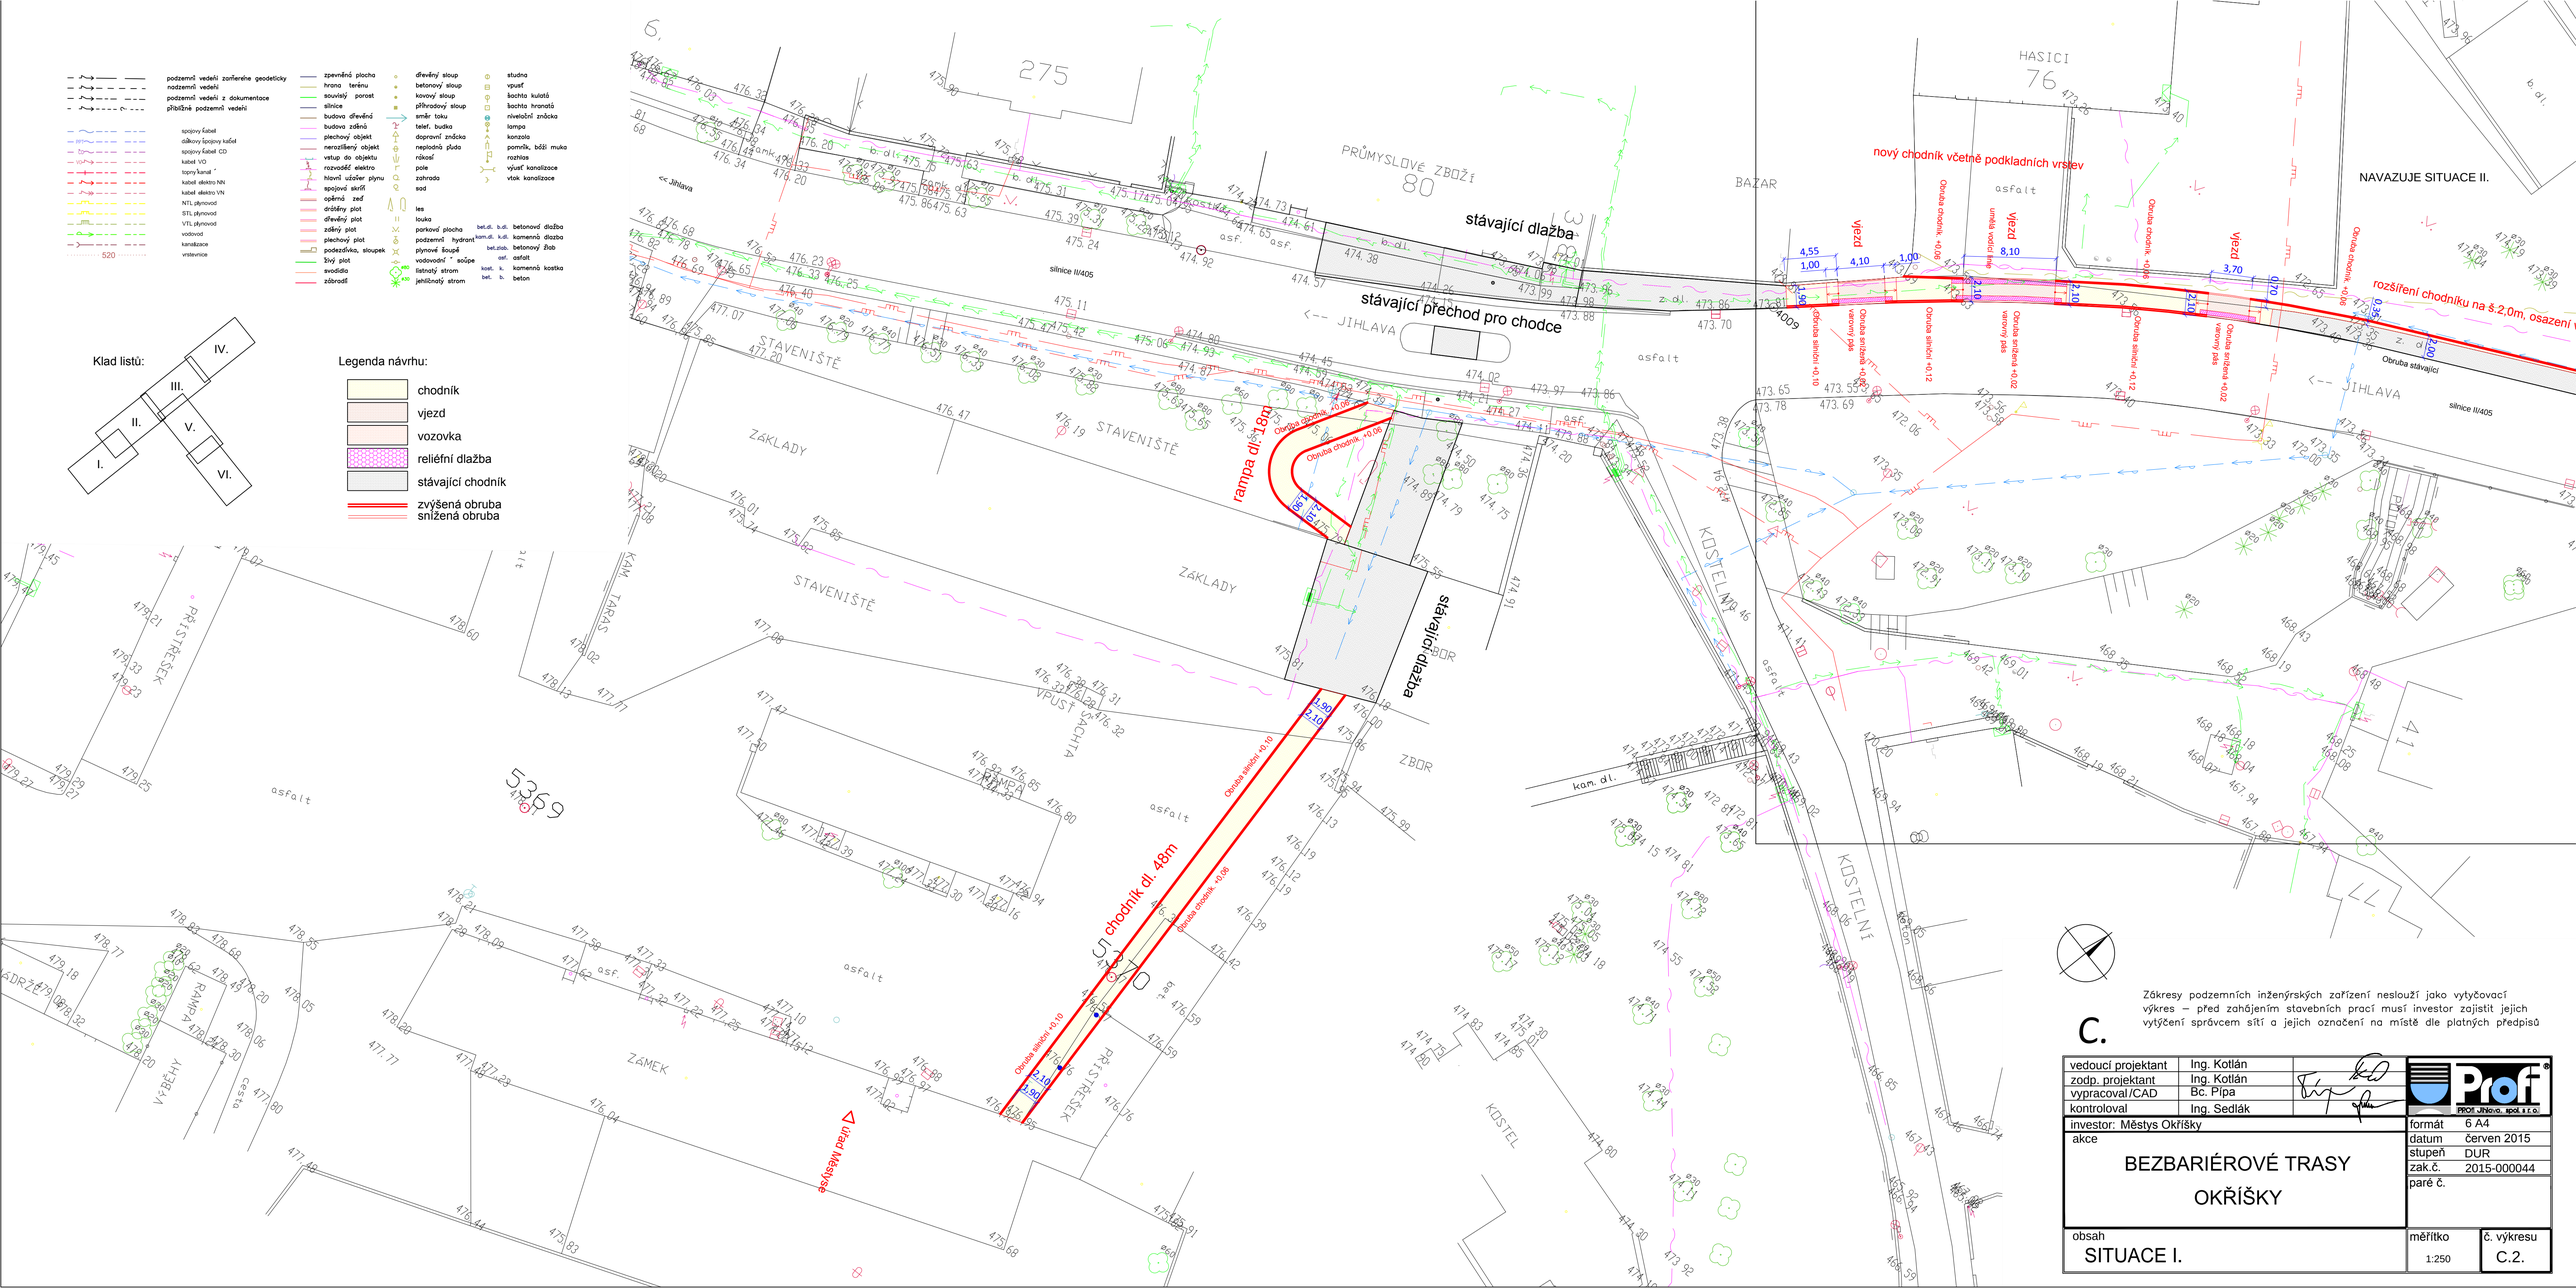


Zákresy podzemních inženýrských zařízení neslouží jako vytyčovací výkres – před zahájením stavebních prací musí investor zajistit jejich vytýčení správcem sítí a jejich označení na místě dle platných předpisů

C.

| | | |
|---|---|---|
| vedoucí projektant | Ing. Kotlán | |
| zodp. projektant | Ing. Kotlán | |
| vypracoval/CAD | Bc. Pípa | |
| kontroloval | Ing. Sedlák | |

Prof PROF. JINo.v.o. spol. s r. o.

investor: Městys Okříšky

akce

# BEZBARIÉROVÉ TRASY OKŘÍŠKY

| | |
|---|---|
| formát | 6 A4 |
| datum | červen 2015 |
| stupeň | DUR |
| zak.č. | 2015-000044 |
| paré č. | |

obsah

SITUACE I.

| měřítko | č. výkresu |
|---|---|
| 1:250 | C.2. |