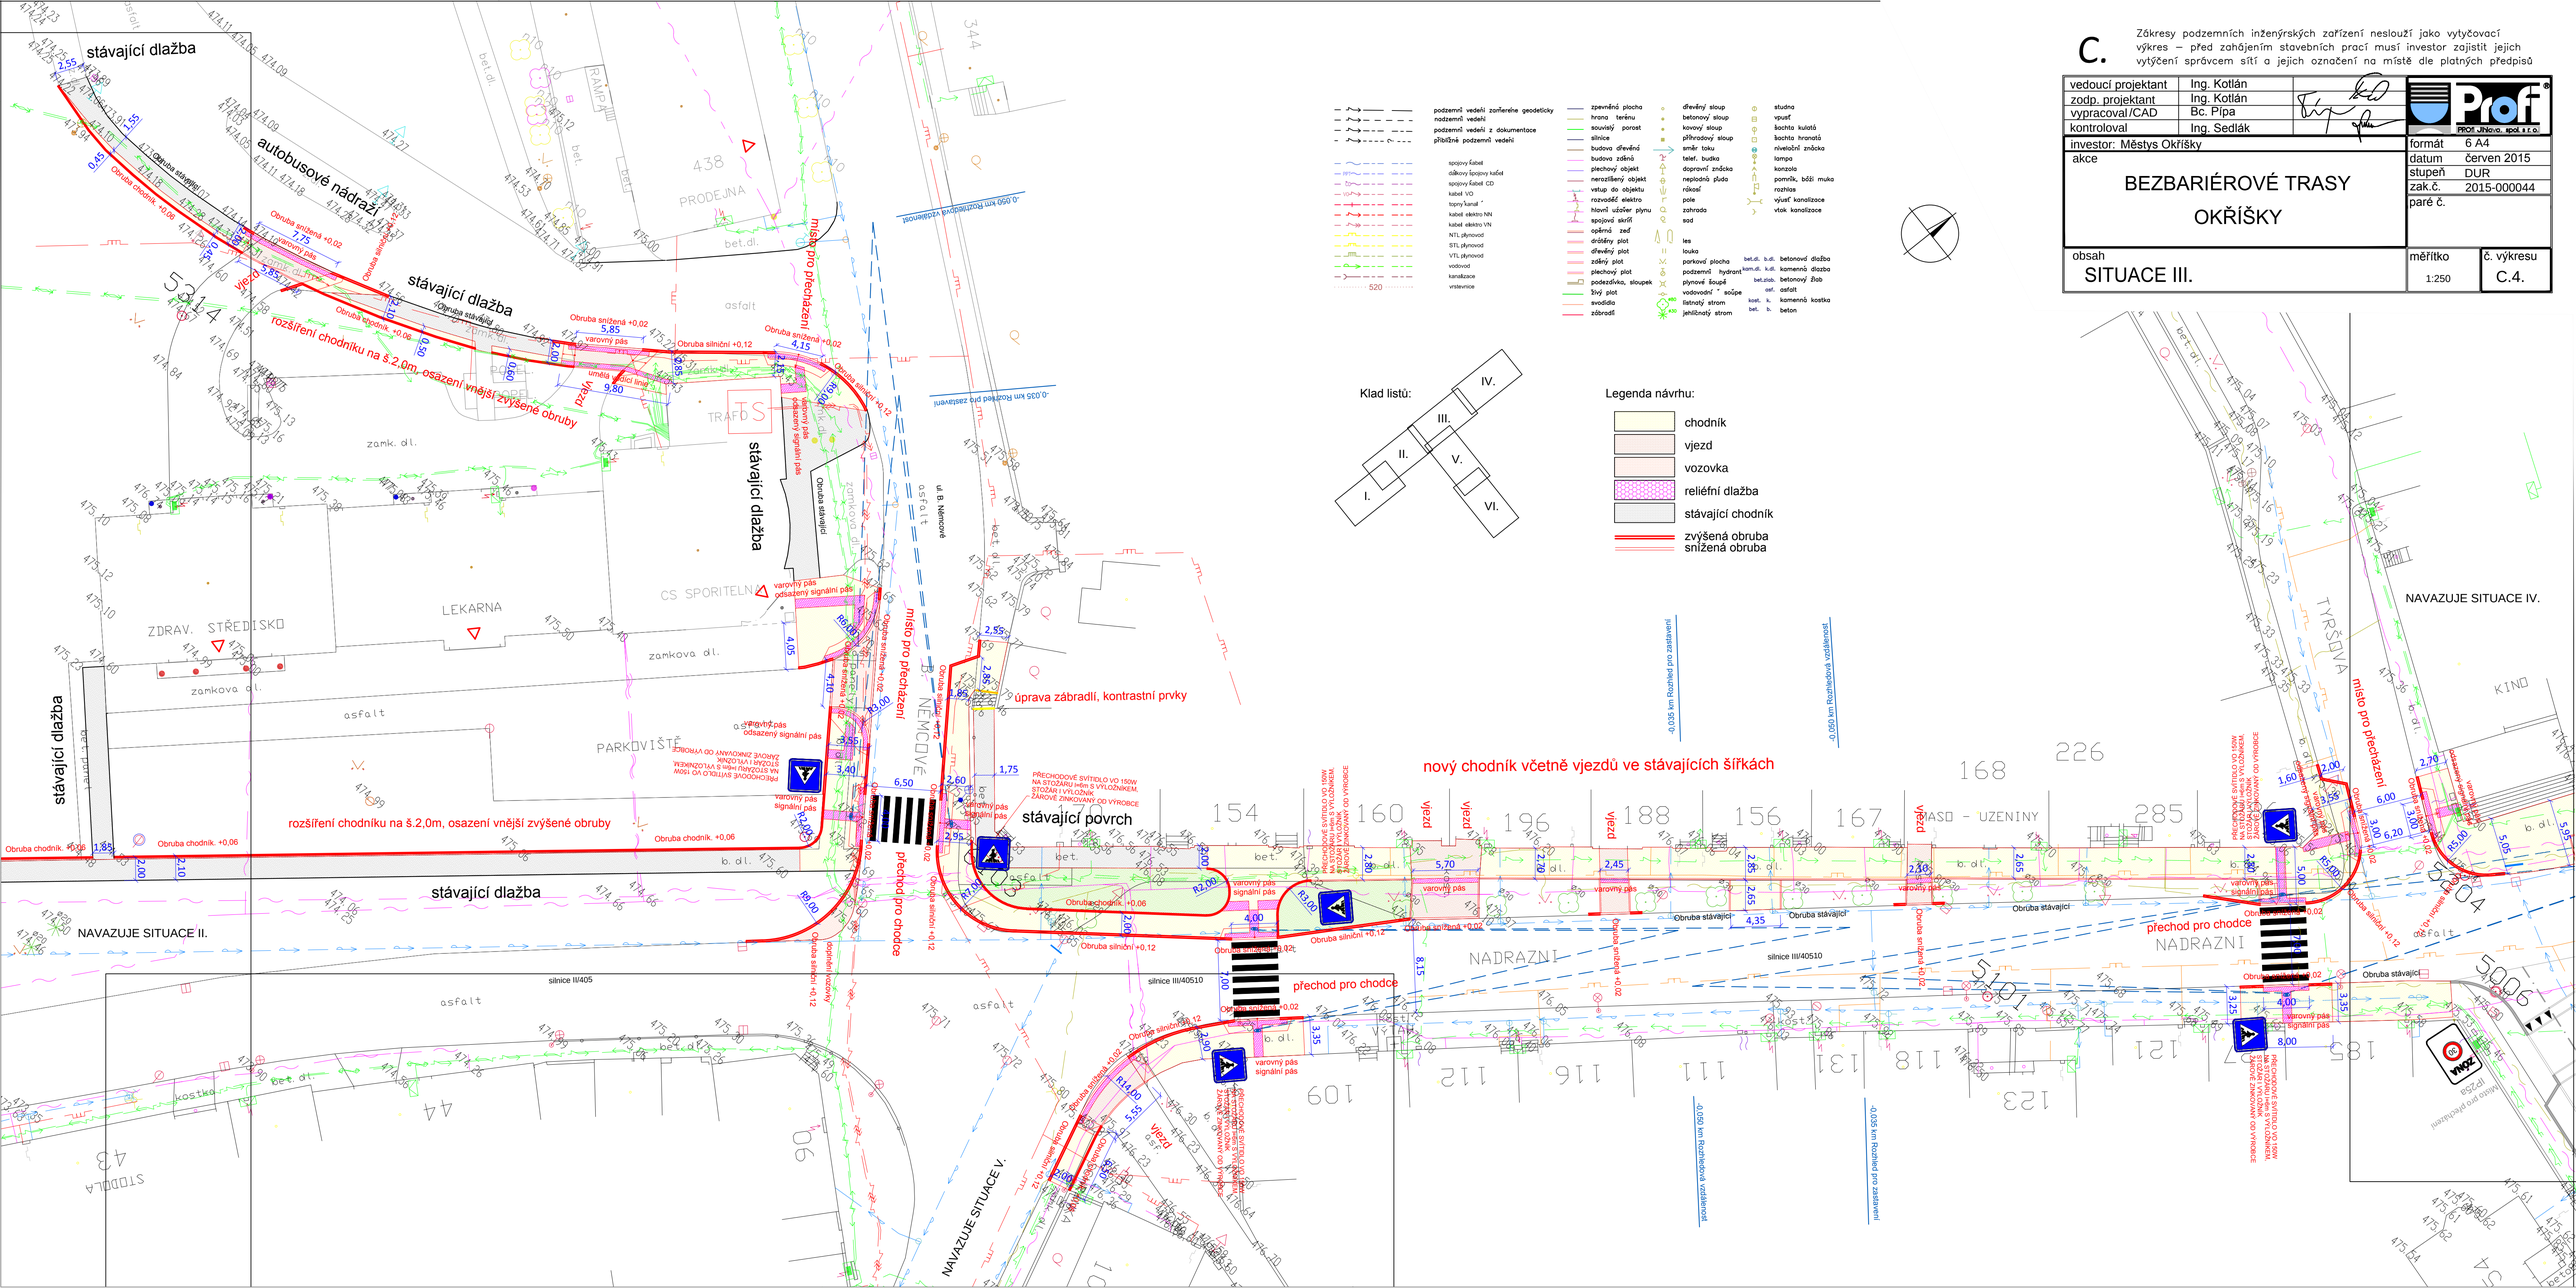
stávající dlažba
autobusové nádraží
rozšíření chodníku na š.2,0m, osazení vnější zvýšené obruby
stávající dlažba
místo pro přecházení
úprava zábradlí, kontrastní prvky
nový chodník včetně vjezdů ve stávajících šířkách
stávající povrch
přechod pro chodce
NAVAZUJE SITUACE II.
NAVAZUJE SITUACE IV.
NAVAZUJE SITUACE V.
ZDRAV. STŘEDISKO
LEKARNA
CS SPORITELNA
PARKOVIŠTĚ
PRODEJNA
TRAFO
TYRŠOVA
NADRAZNI
silnice II/405
silnice III/40510
ul. B. Němcové
zamkova dl.
zamk. dl.
asfalt
kostka
Obruba chodník. +0,06
Obruba stávající
Obruba snížená +0,02
Obruba silniční +0,12
varovný pás
varovný pás signální pás
vjezd
PŘECHODOVÉ SVÍTIDLO VO 150W NA STOŽÁRU mřm 9 VÝLOŽNÍKEM, STOŽÁR I VÝLOŽNÍK ŽÁROVĚ ZINKOVANÝ OD VÝROBCE
-0,035 km Rozhledová vzdálenost
-0,050 km Rozhledová vzdálenost
-0,050 km Rozhledová vzdálenost
-0,050