



PŮDORYS SCHODIŠTĚ

PŮDORYS 1NP

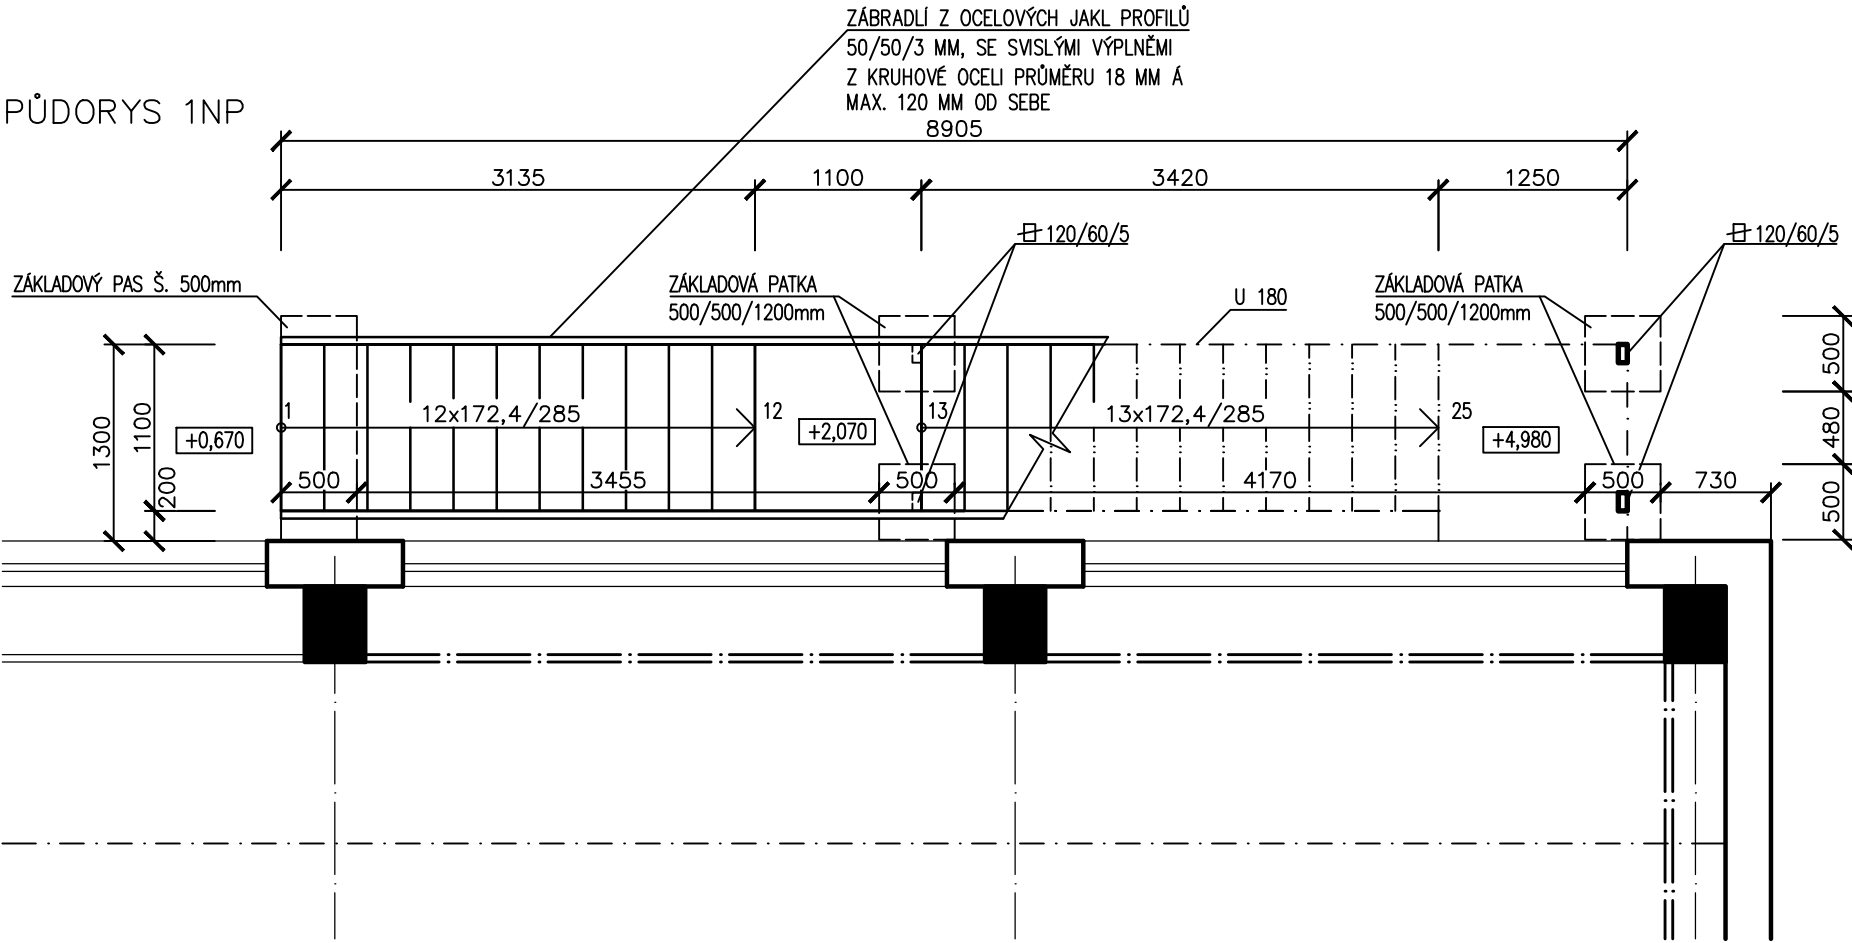

PŮDORYS 2NP

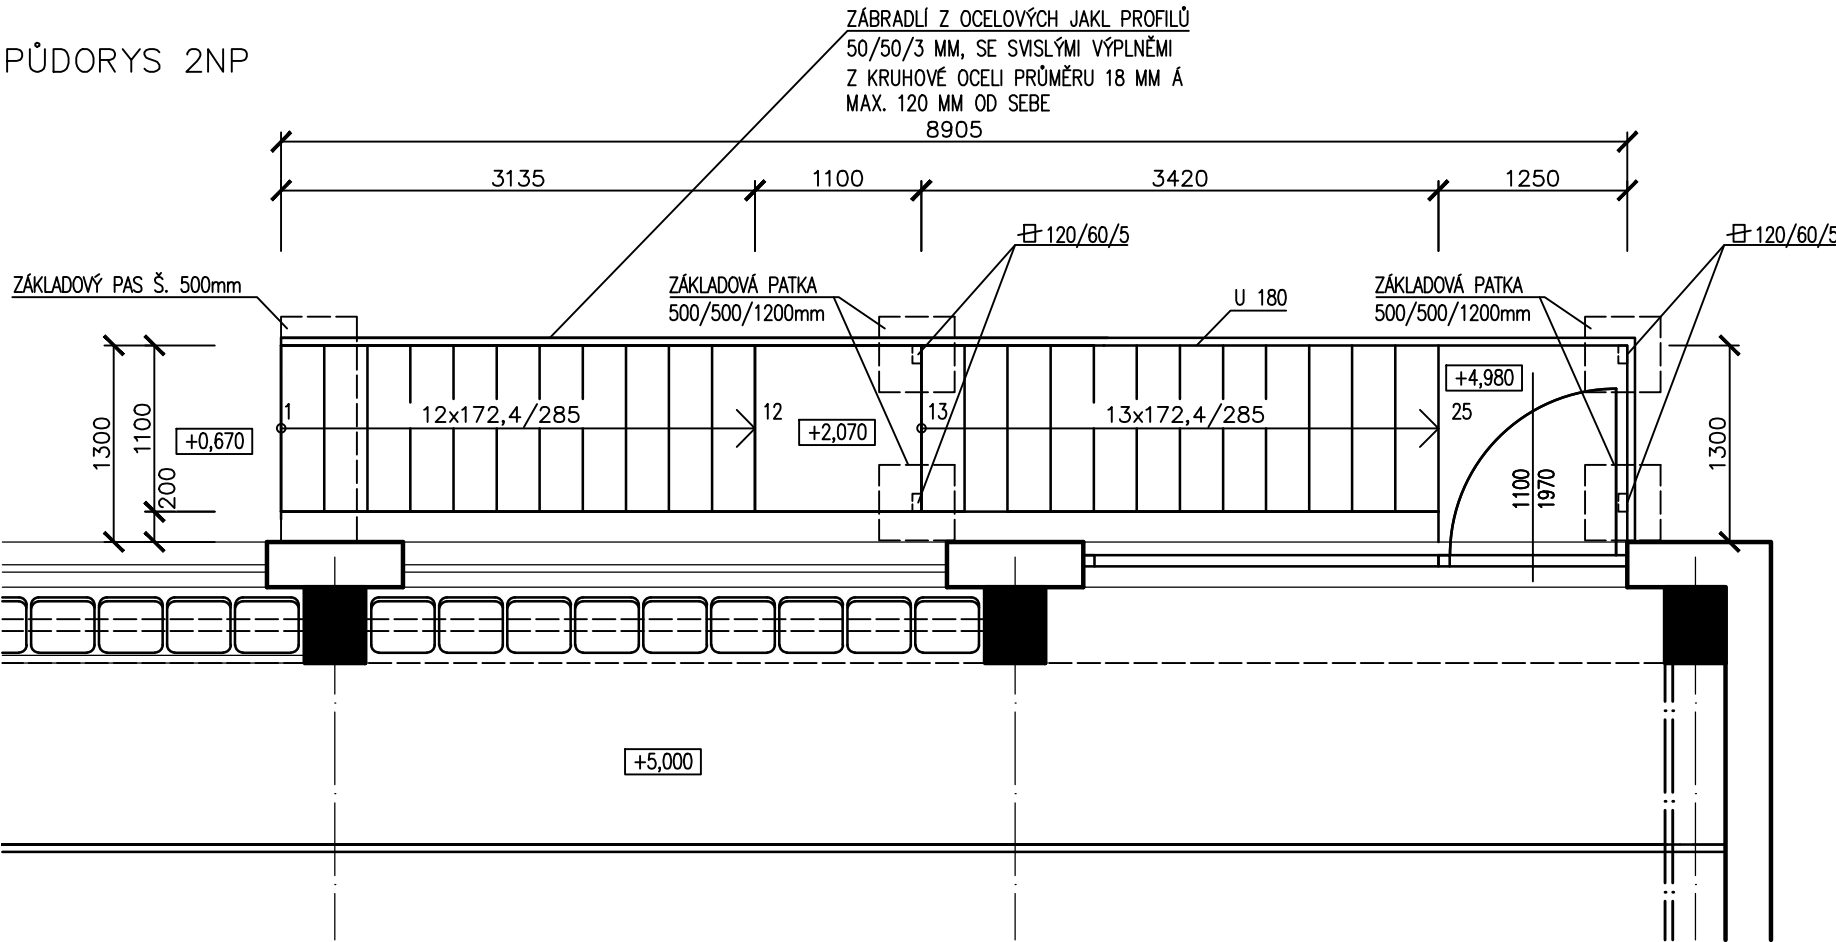

zodpovědný projektant		vypracoval		Ing. Stanislav MĚRTL PROJEKTOVÁNÍ STAVEB A INŽENÝRSKÁ ČINNOST 588 42 VĚTRNÝ JENÍKOV 245 tel.: 567 275 387, mob.tel.: 607 753 889 IČO: 627 94 931 e-mail: stanislav.mertl@quick.cz	
ING. STANISLAV MĚRTL		ING. ONDŘEJ BERKA			
investor: Městys Okříšky, Jihlavská 1, 67521 Okříšky					
akce					
STAVEBNÍ ÚPRAVY SPOROTVNÍHO ZÁZEMÍ, STAVBA TRIBUNY V TĚLOCVIČNĚ – OKŘÍŠKY parc. č. st. 769, 394/1, k.ú. Okříšky					
obsah					
PŮDORYS SCHODIŠTĚ					
datum		III./2016			
účel		DSP			
číslo zakázky		6/16			
měřítko		č.v.			
1: 50		D104			