


ŘEZ SCHODIŠTĚM C-C

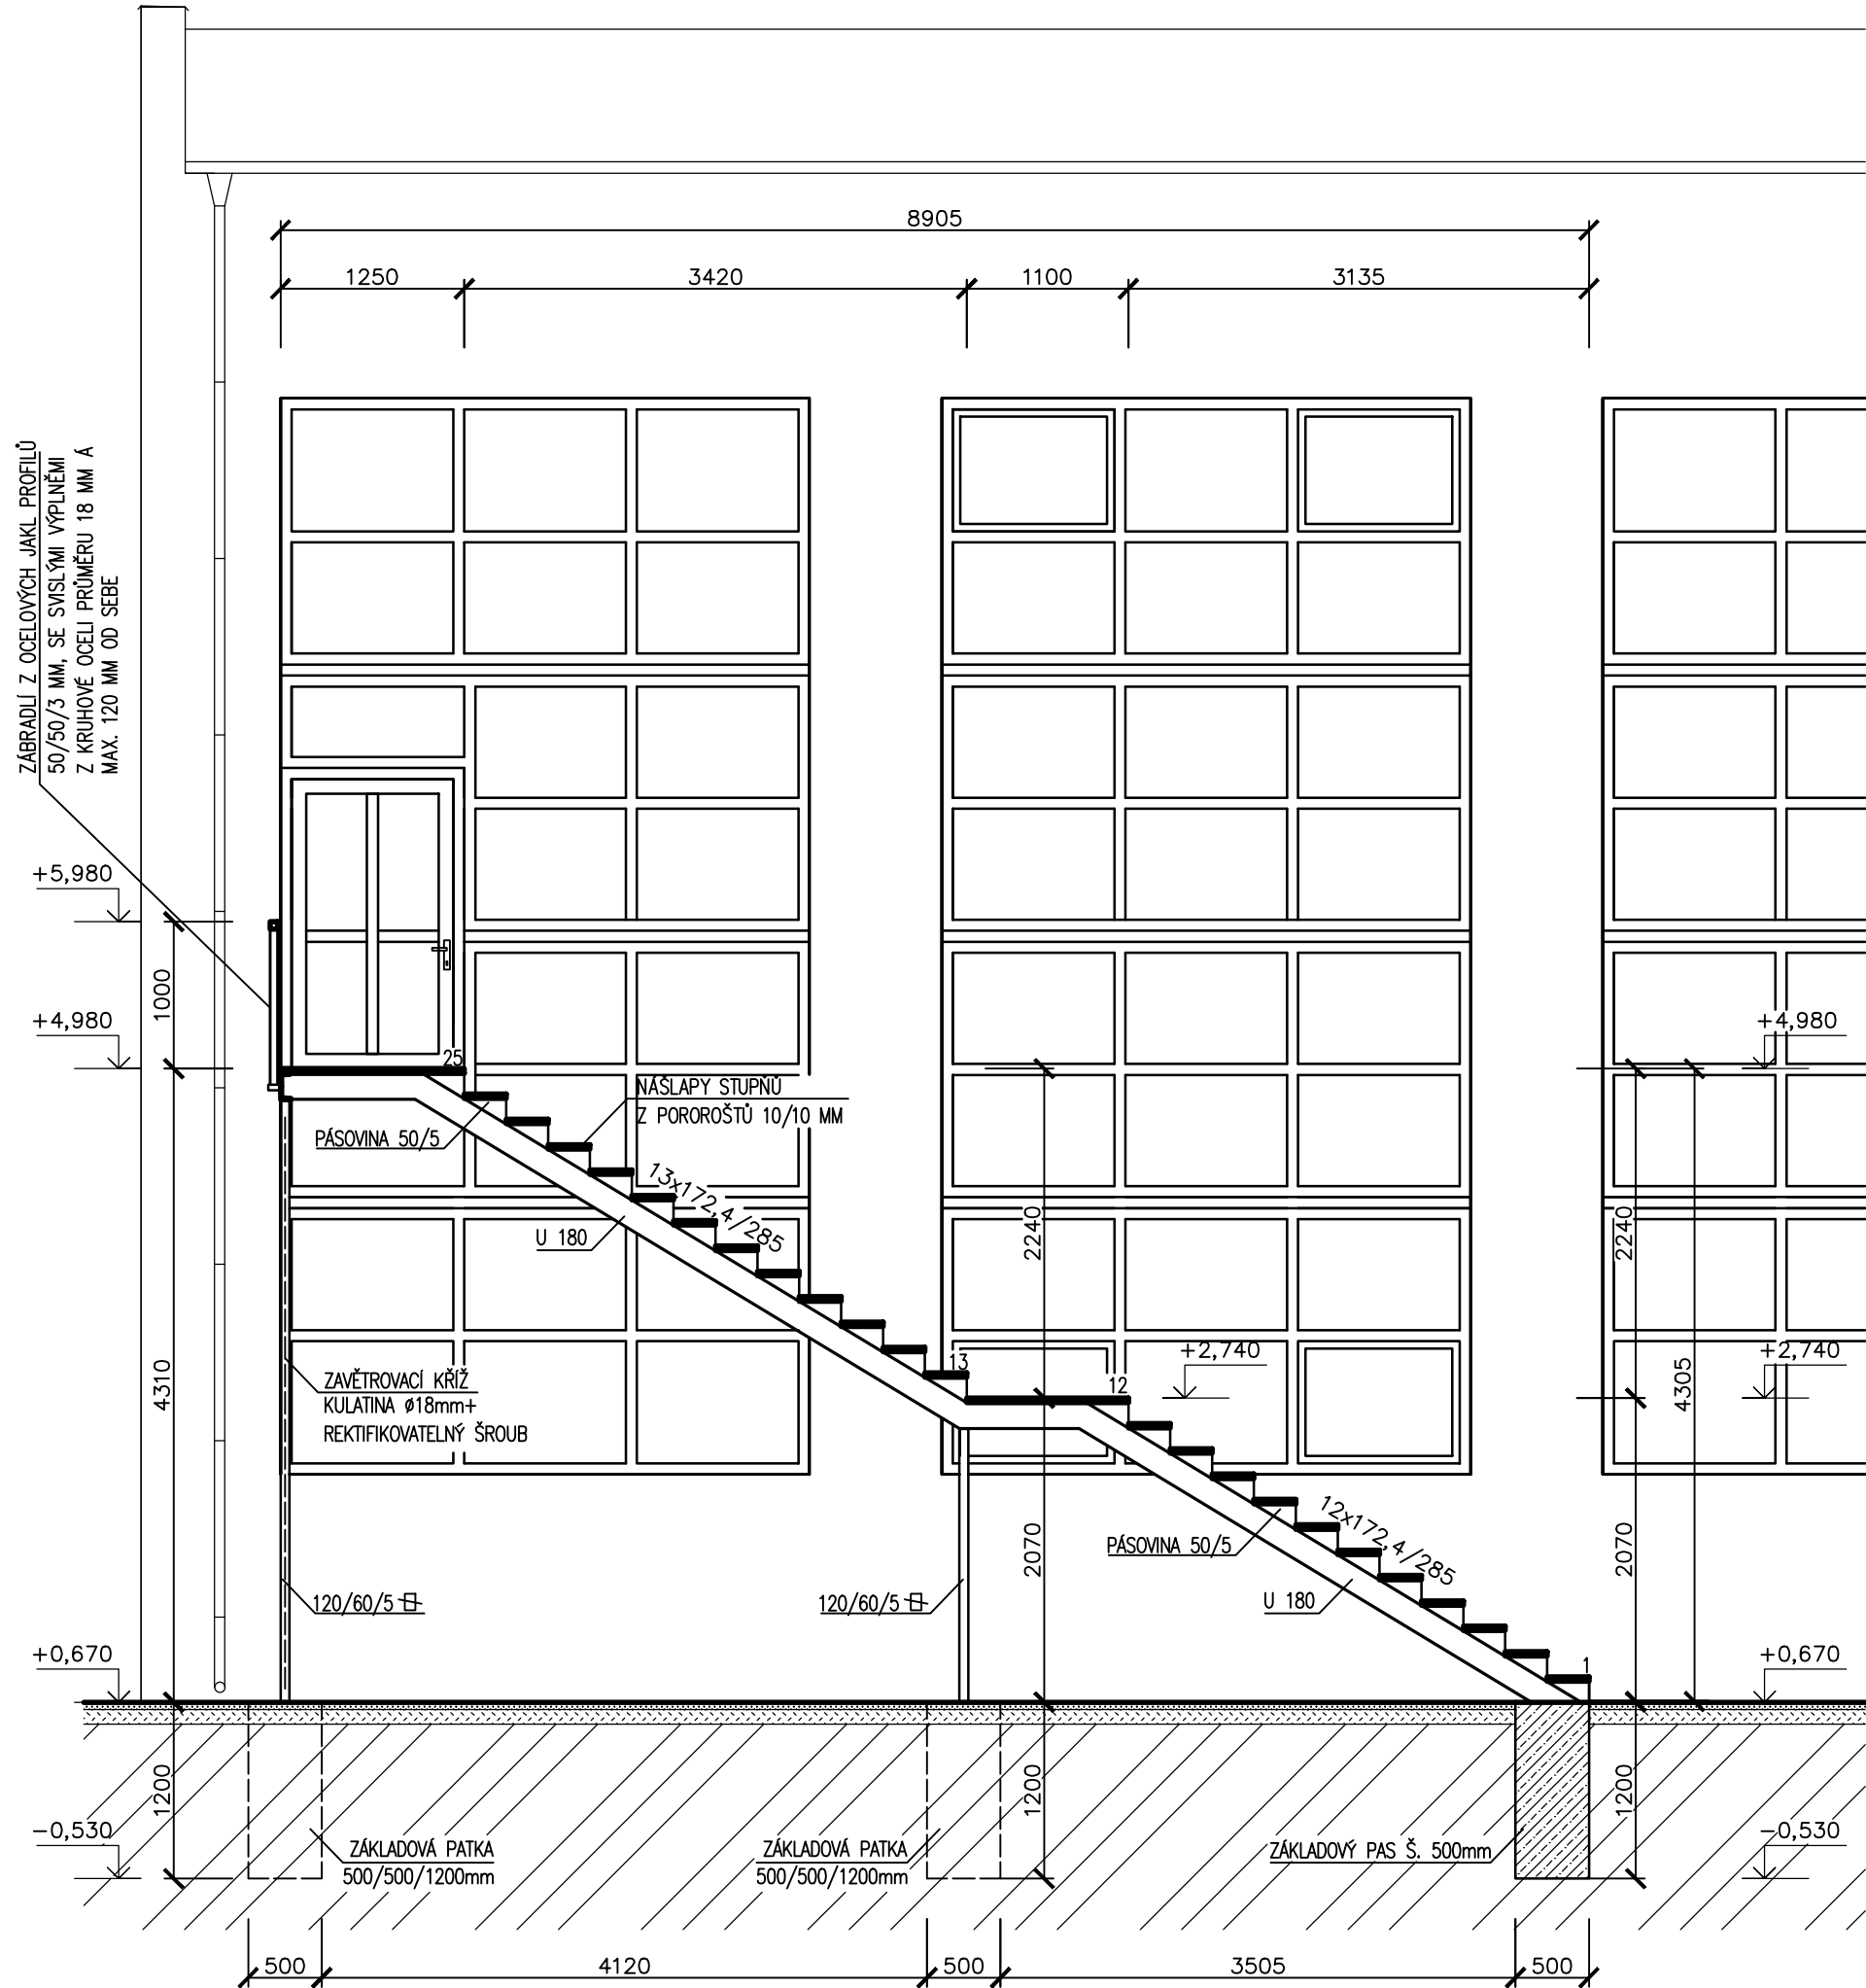

LEGENDA MATERIÁLŮ

- BETON PROSTÝ – C16–20
- PŮVODNÍ ZEMINA

zodpovědný projektant		vypracoval		Ing. Stanislav MĚRTL	
ING. STANISLAV MĚRTL		ING. ONDŘEJ BERKA		PROJEKTOVÁNÍ STAVEB A INŽENÝRSKÁ ČINNOST 588 42 VĚTRNÝ JENÍKOV 245 tel.: 567 275 387, mob.tel.: 607 753 889 IČO: 627 94 931 e-mail: stanislav.mertl@quick.cz	
investor:					
Městys Okříšky, Jihlavská 1, 67521 Okříšky					
akce				datum	
STAVEBNÍ ÚPRAVY SPOROTVNÍHO ZÁZEMÍ, STAVBA TRIBUNY V TĚLOCVIČNĚ – OKŘÍŠKY parc. č. st. 769, 394/1, k.ú. Okříšky				III./2016	
				účel	
				DSP	
				číslo zakázky	
				6/16	
				měřítko	
				č.v.	
obsah				1: 50	
ŘEZ SCHODIŠTĚM C–C				D107	