



VZOROVÉ PŘÍČNÉ ŘEZY
CHODNÍKY PODÉL SILNICE III/3999 A III/3997 V OBCI STUDENEC
SO 101 CHODNÍK PODÉL SIL. III/3999 SMĚR TŘESOV

M 1 :50

VZOROVÝ PŘÍČNÝ ŘEZ I VJEZDEM

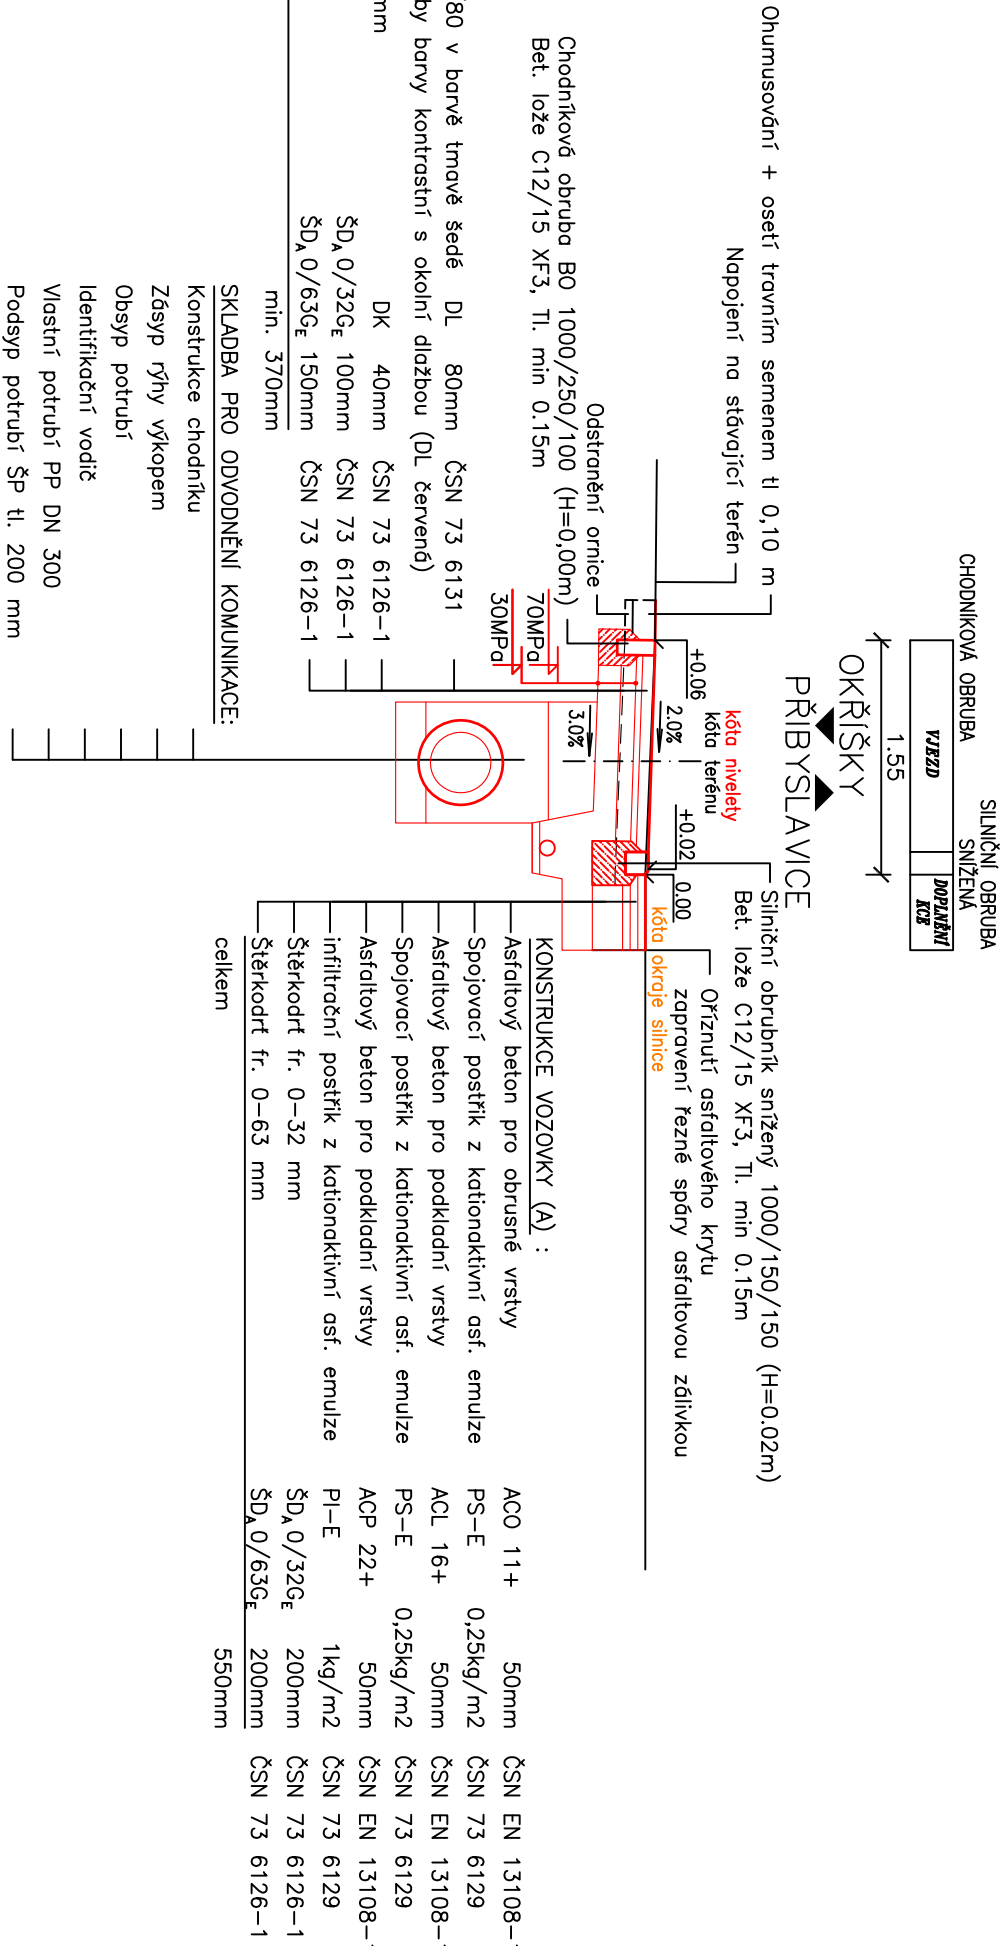

VZOROVÝ PŘÍČNÝ ŘEZ II CHODNÍKEM

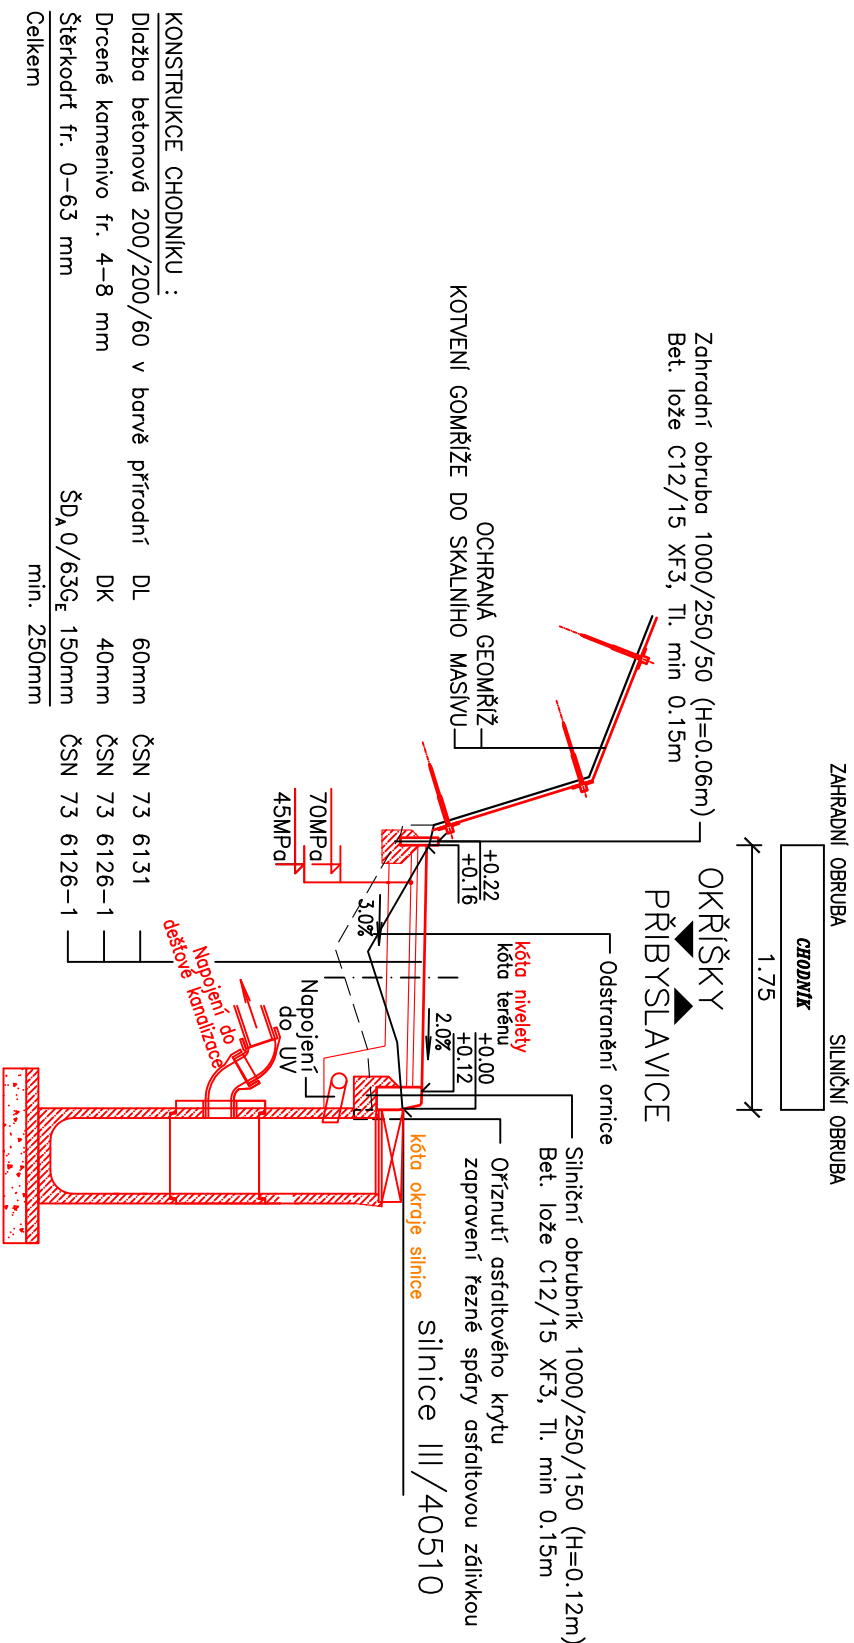


UPOZORNĚNÍ !

PŘED ZAPOČETÍM ZEMNÍCH PRACÍ JE NUTNÉ VYTÝČIT VEŠKERÉ PODZEMNÍ INŽ. SÍŤ JEJICH SPRÁVCI A HLUBKU ULOŽENÍ OVĚŘIT SONDOU RÚČNĚ!

SOURADNICOVÝ SYSTÉM: S-JTSK

VÝŠKOVÝ SYSTÉM: B.p.v.

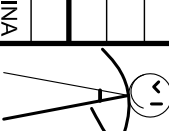NAVRHL	Ing. Pavel Vidlák		VIPA project, s.r.o. PROJEKTOVÁNÍ DOPRAVNÍCH STAVEB PRAŽSKÁ 330/8 TŘEBÍČ - BOROVINA 674 01 tel.: +420 777 699 431 E-mail: vipaproject@seznam.cz
PROJEKTANT	Ing. Pavel Vidlák		
ZODPOVĚDNÝ PROJEKTANT	Ing. Josef Šaroun		
INVESTOR	MĚSTYS OKŘÍŠKY		
MÍSTO STAVBY	SIL. III/40510, OKŘÍŠKY - PŘIBYSLAVICE, KR. VYSOČINA		
PŘÍLOHA	VZOROVÉ PŘÍČNÉ ŘEZY		
NÁZEV STAVBY	CHODNÍK OKŘÍŠKY - PŘIBYSLAVICE	DATUM	6/2016
		FORMÁT	2 x A4
		MĚŘÍTKO	1:50
		STUPEŇ	STUDIE
		PARÉ	ČÍS. PŘÍLOHY
		C.3.1	