



PARKOVACÍ PRUH S PRŮBĚŽNÝM CHODNÍKEM

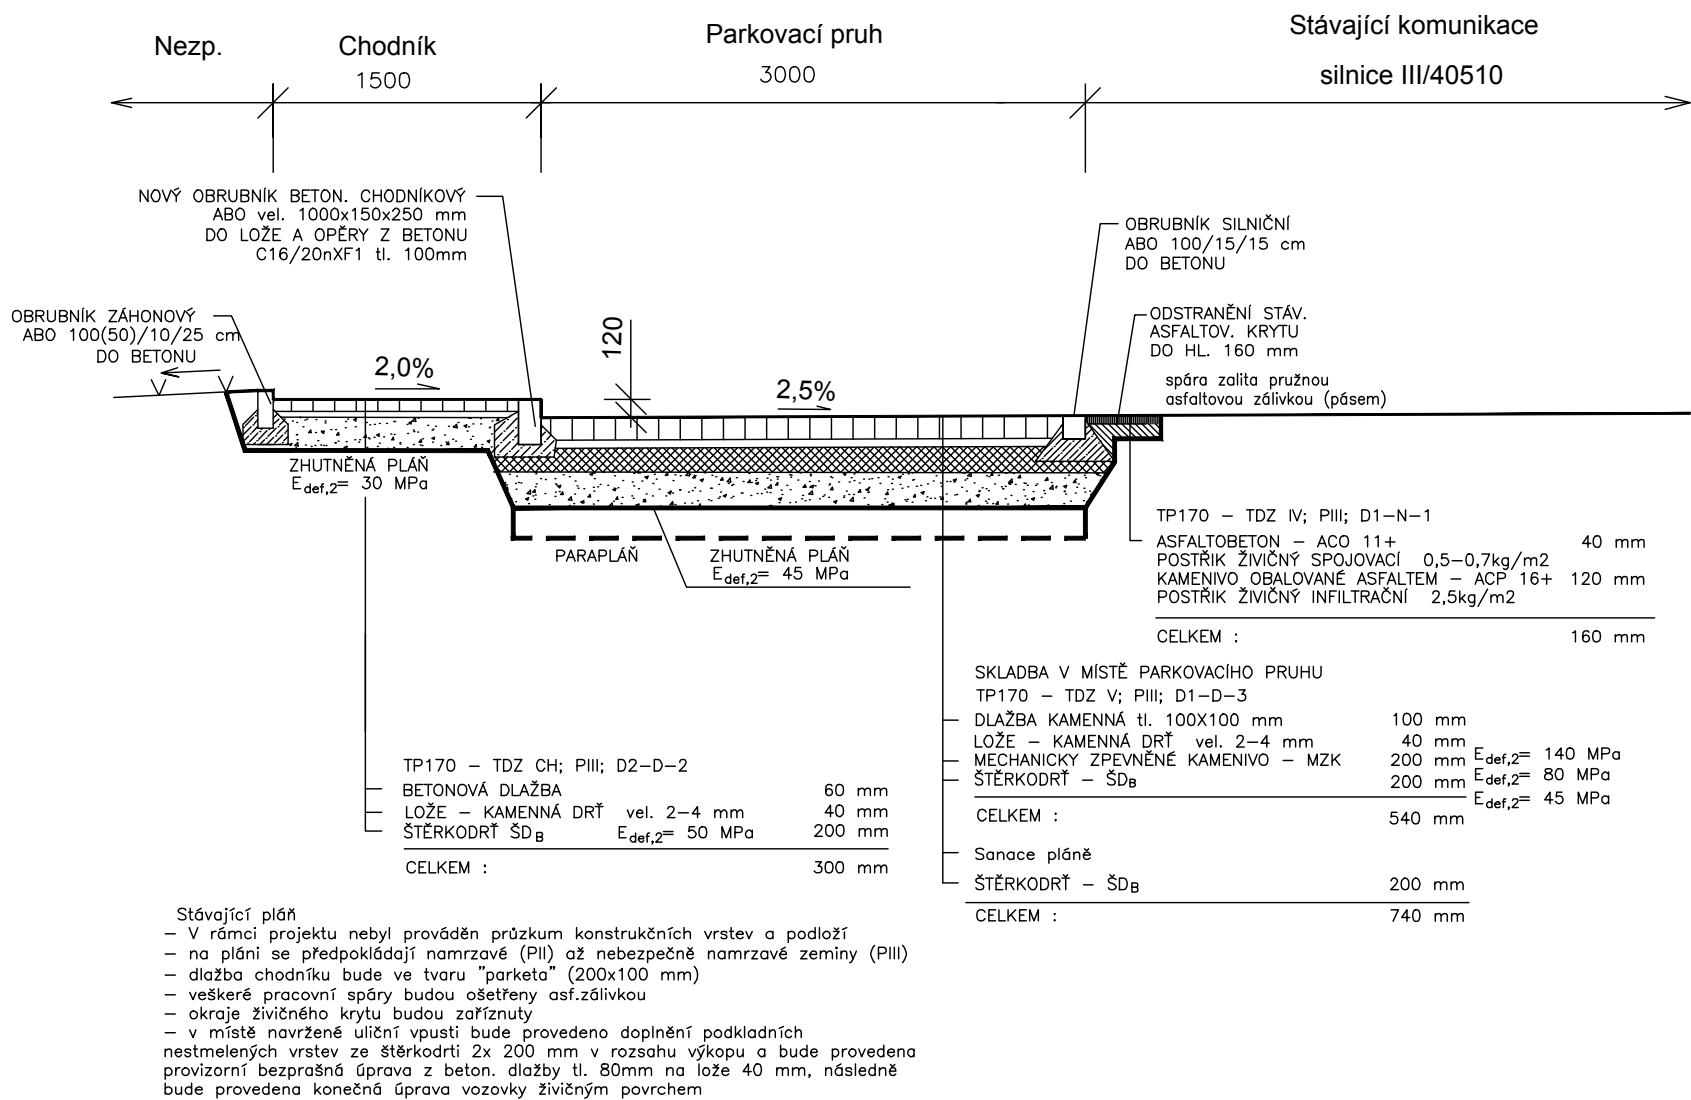

VZOROVÝ ŘEZ CHODNÍKU

s betonovým obrubníkem

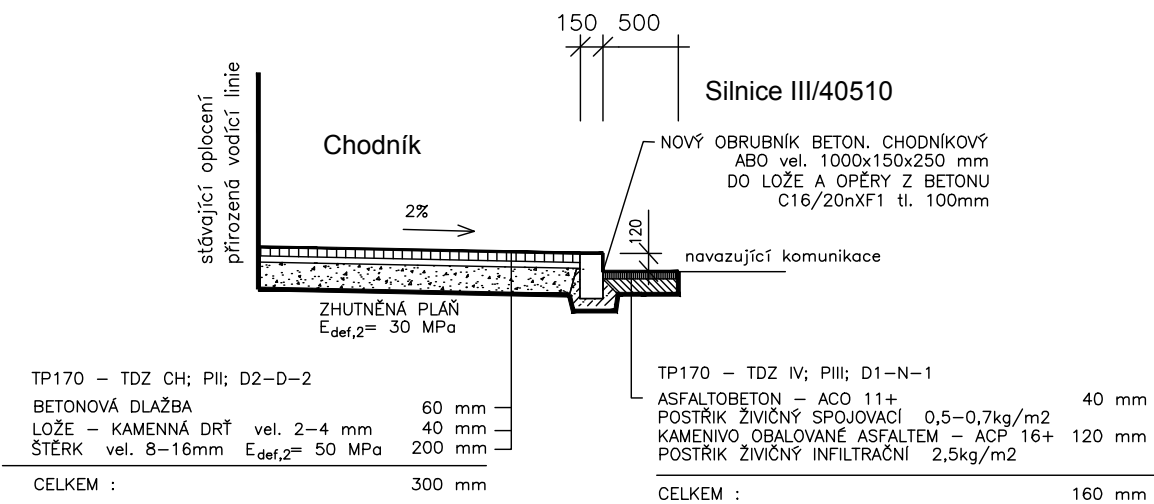

C.

vedoucí projektant	Ing. Kotlán		
zodp. projektant	Ing. Kotlán		
vypracoval/CAD	Bc. Pípa		
kontroloval	Ing. Sedlák		
investor: Městys Okříšky			formát 2 A4
akce			datum červenec 2016
PARKOVACÍ PRUH U NÁDRAŽÍ OKŘÍŠKY			stupeň DSP+PDPS
			zak.č. 2016-000079
			paré č.
obsah			měřítko
VZOROVÝ PŘÍČNÝ ŘEZ			1:50
			č. výkresu C.1.