



Zastávka v zálivu navazující na zvýšený silniční obrubník

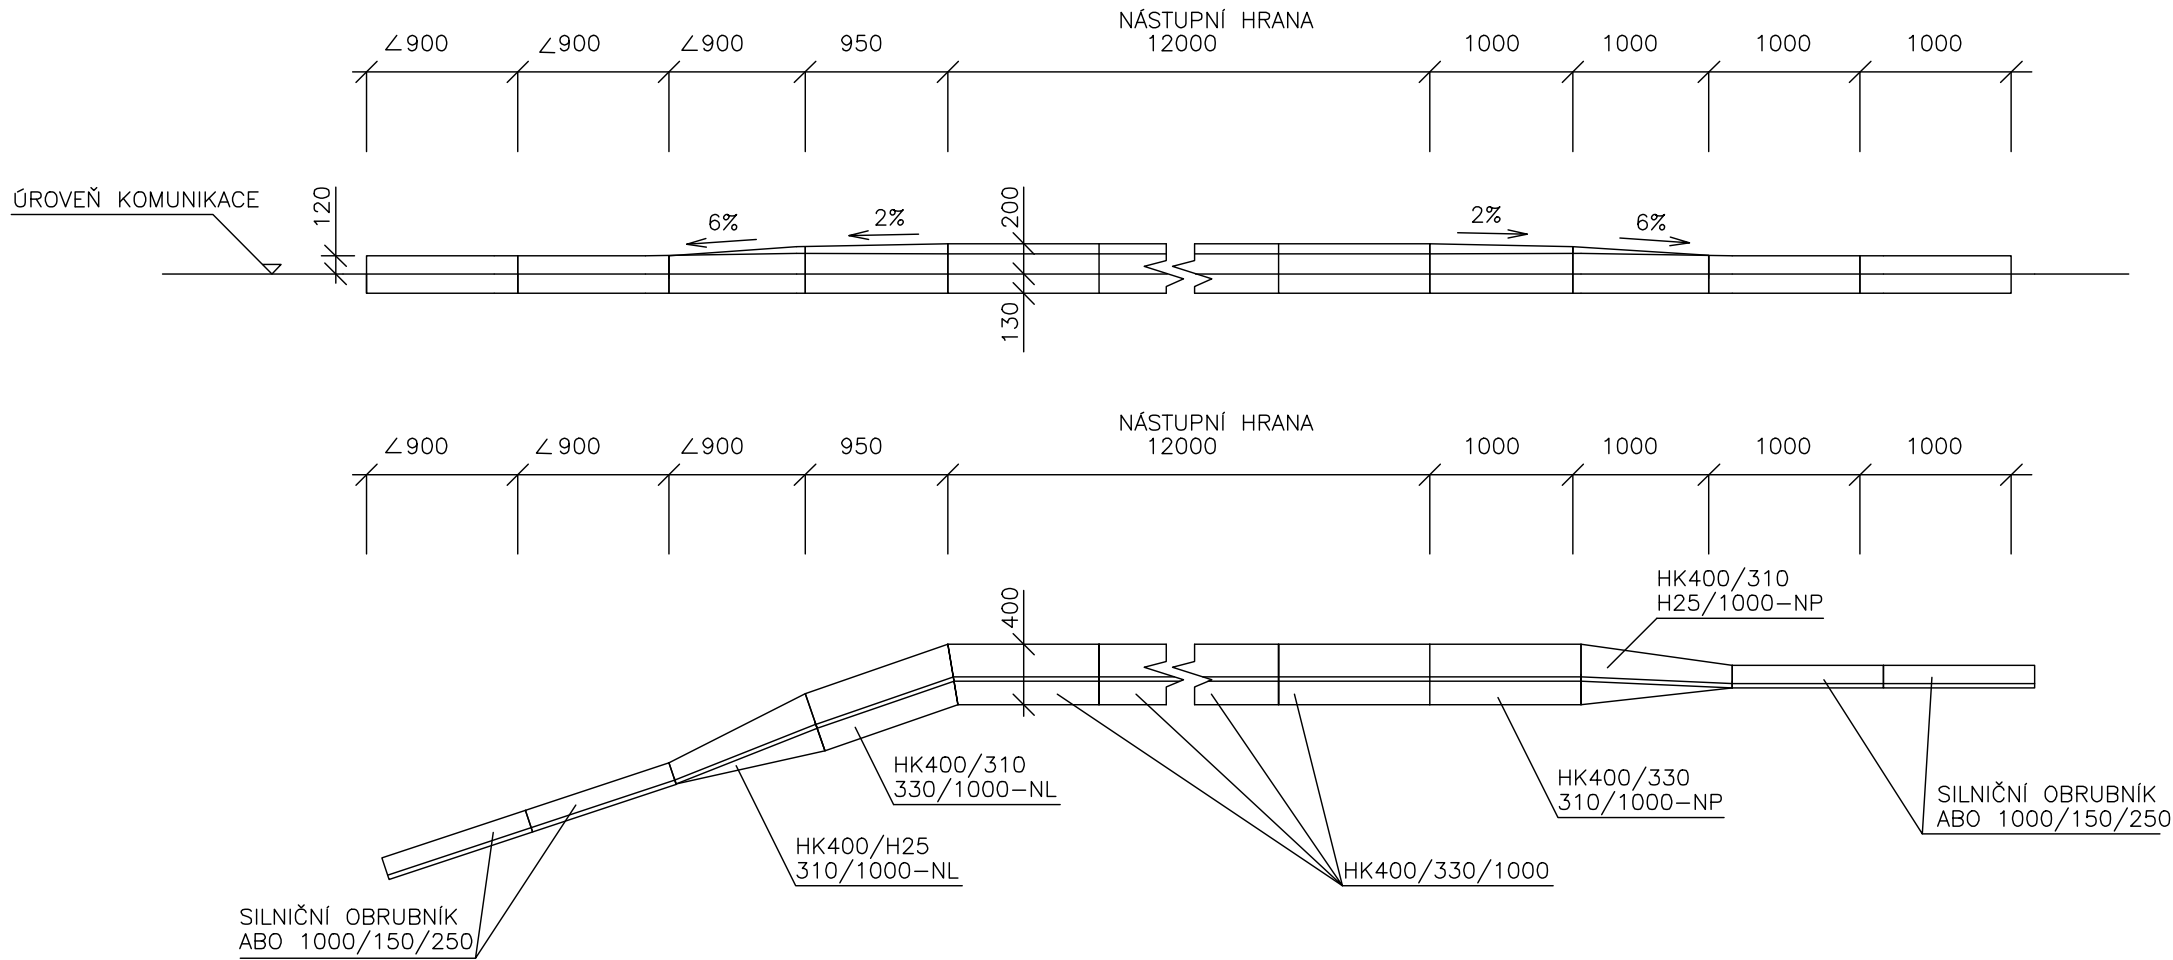

ZASTÁVKA NAVAZUJÍCÍ NA PRŮBĚŽNÝ CHODNÍK


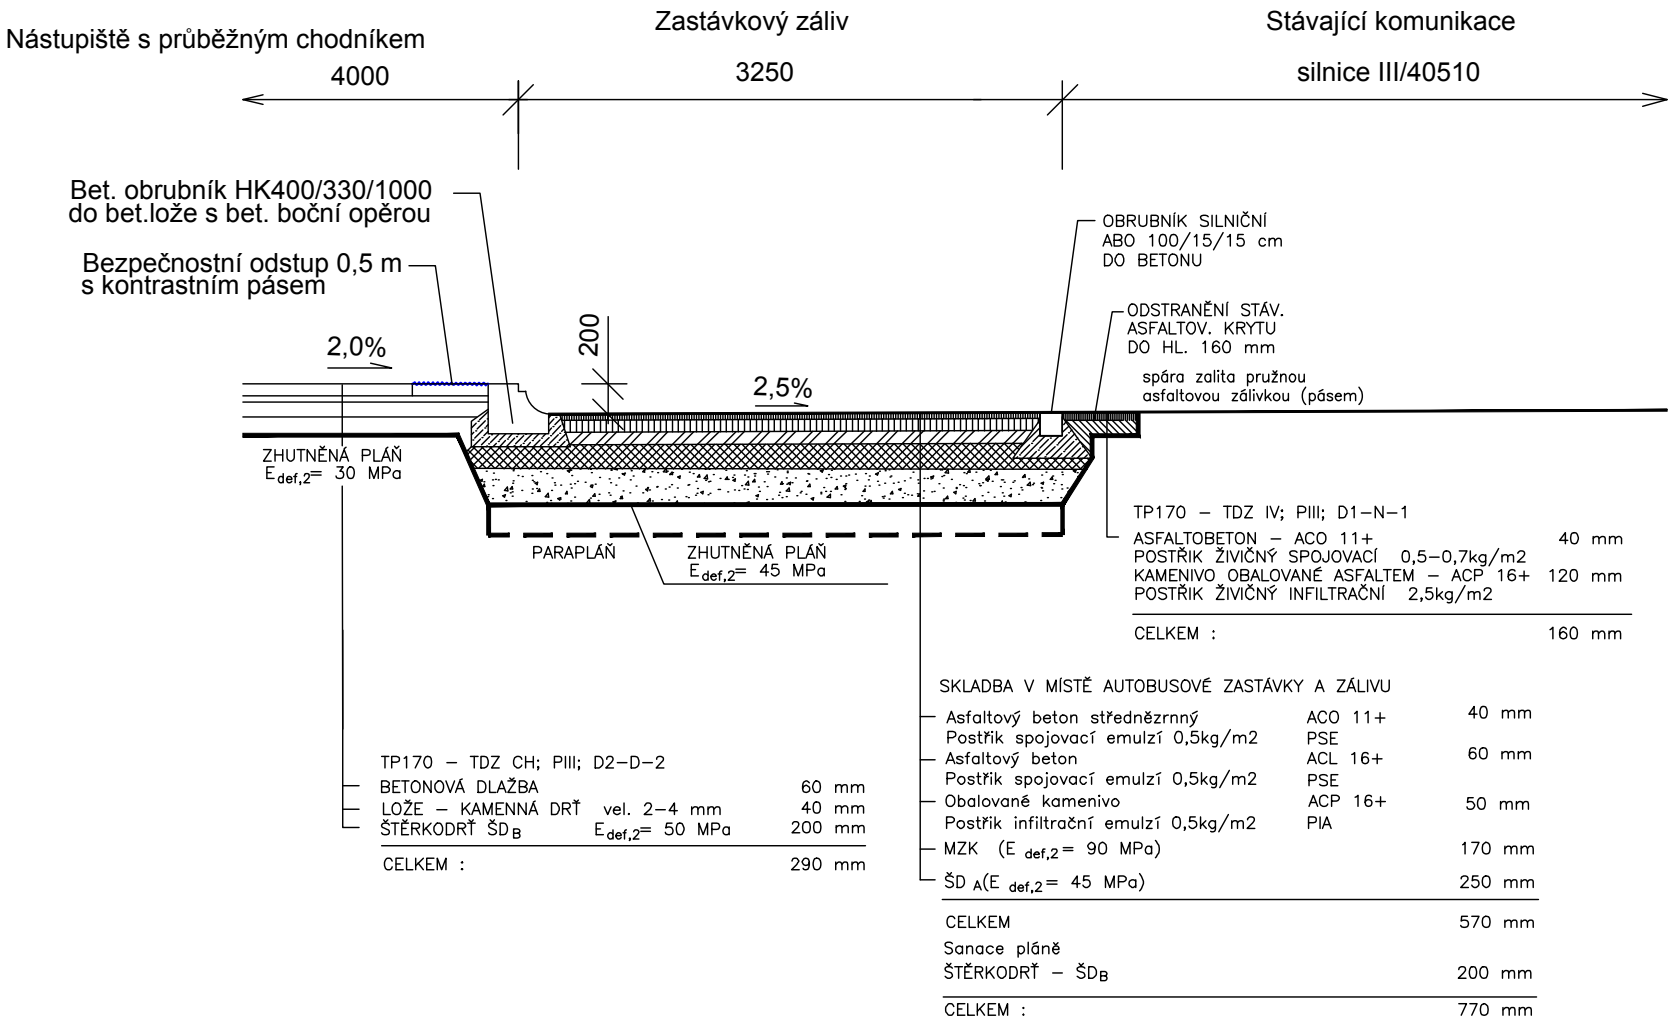


VZOROVÝ ŘEZ CHODNÍKU

M 1 : 50

VZOROVÝ ŘEZ CHODNÍKU

s betonovým obrubníkem

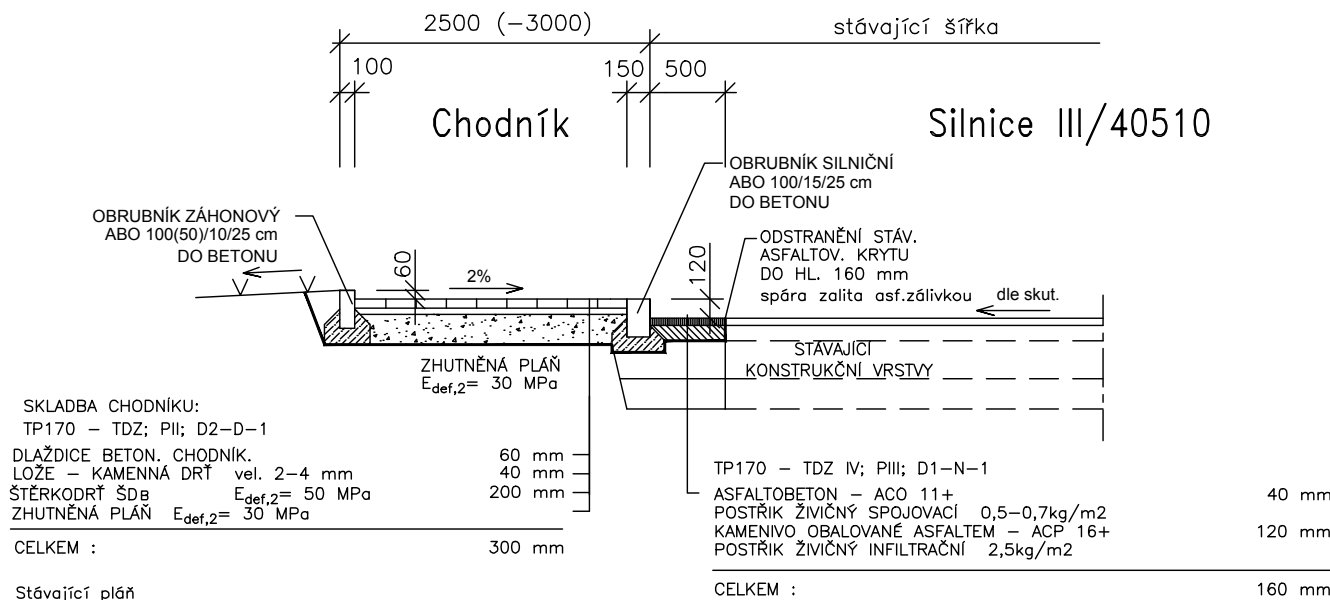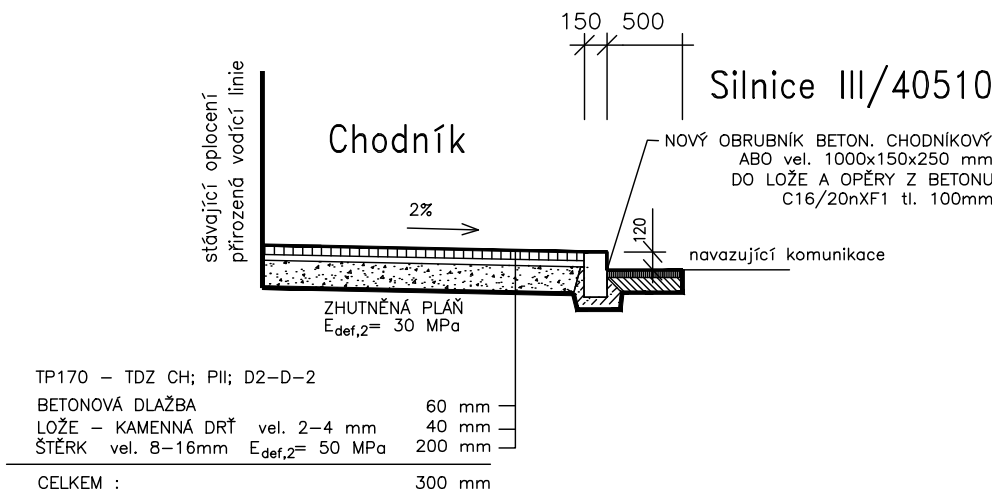

Stávající pláň  
- V rámci projektu nebyl prováděn průzkum konstrukčních vrstev a podlaží  
- na pláň se předpokládají namrzavé (PII) až nebezpečně namrzavé zeminy (PIII)  
- dlažba chodníku bude ve tvaru "parketa" (200x100 mm)  
- veškeré pracovní spáry budou ošetřeny asf.zálivkou  
- okraje živичného krytu budou zaříznuty  
- v místech navržených přípojek uličních vpustí bude provedeno doplnění podkladních nestmelených vrstev ze štěrku 2x 200 mm v šířce výkopu a bude provedena provizorní bezprašná úprava z beton. dlažby tl. 80mm na lože 40 mm, následně bude provedena konečná úprava vozovky živичným povrchem

C.

vedoucí projektant	Ing. Kotlán		
zodp. projektant	Ing. Kotlán		
vypracoval/CAD	Bc. Pípa		
kontroloval	Ing. Sedlák		
investor: Městys Okříšky			
akce			
AUTOBUSOVÁ ZASTÁVKA U NÁDRAŽÍ, OKŘÍŠKY			
obsah			
VZOROVÝ PŘÍČNÝ ŘEZ			
měřítko	1:50; 20	č. výkresu	C.1.