
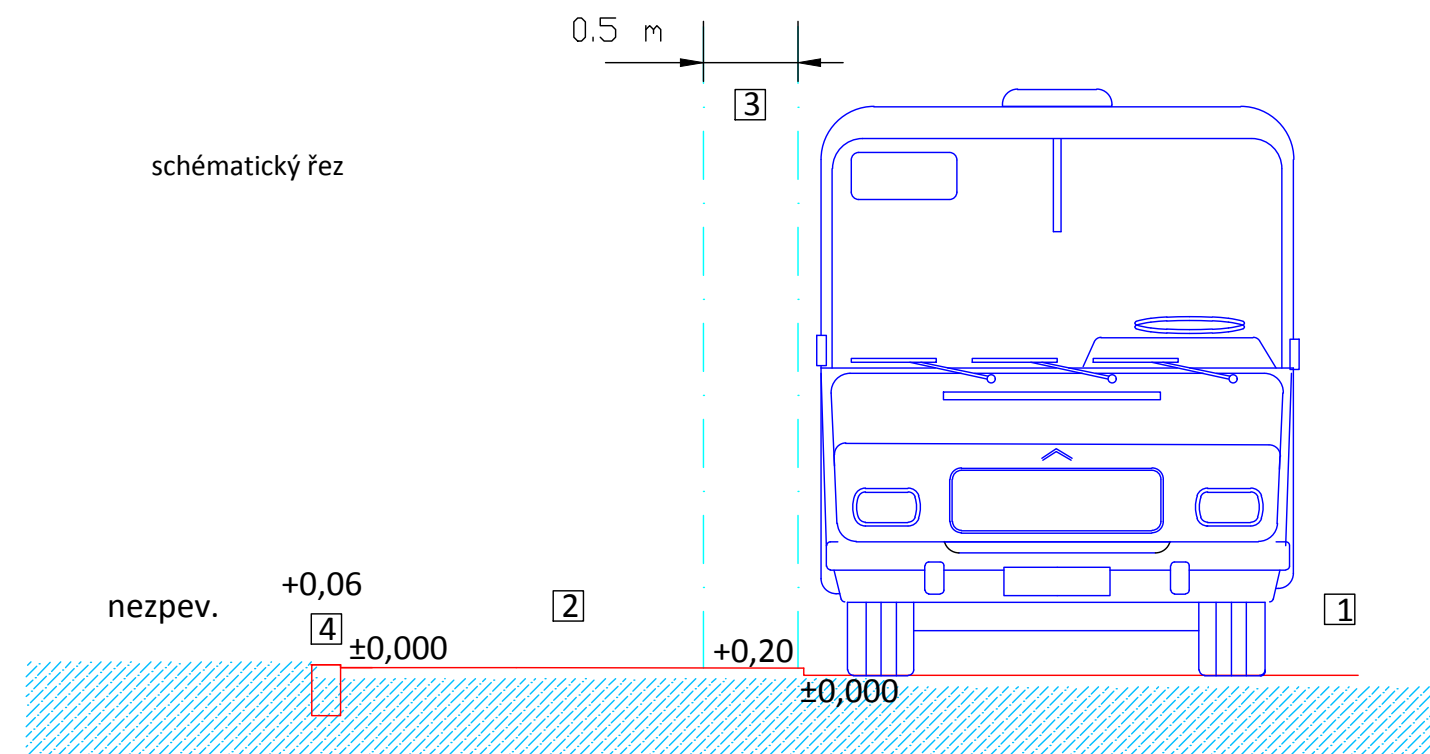
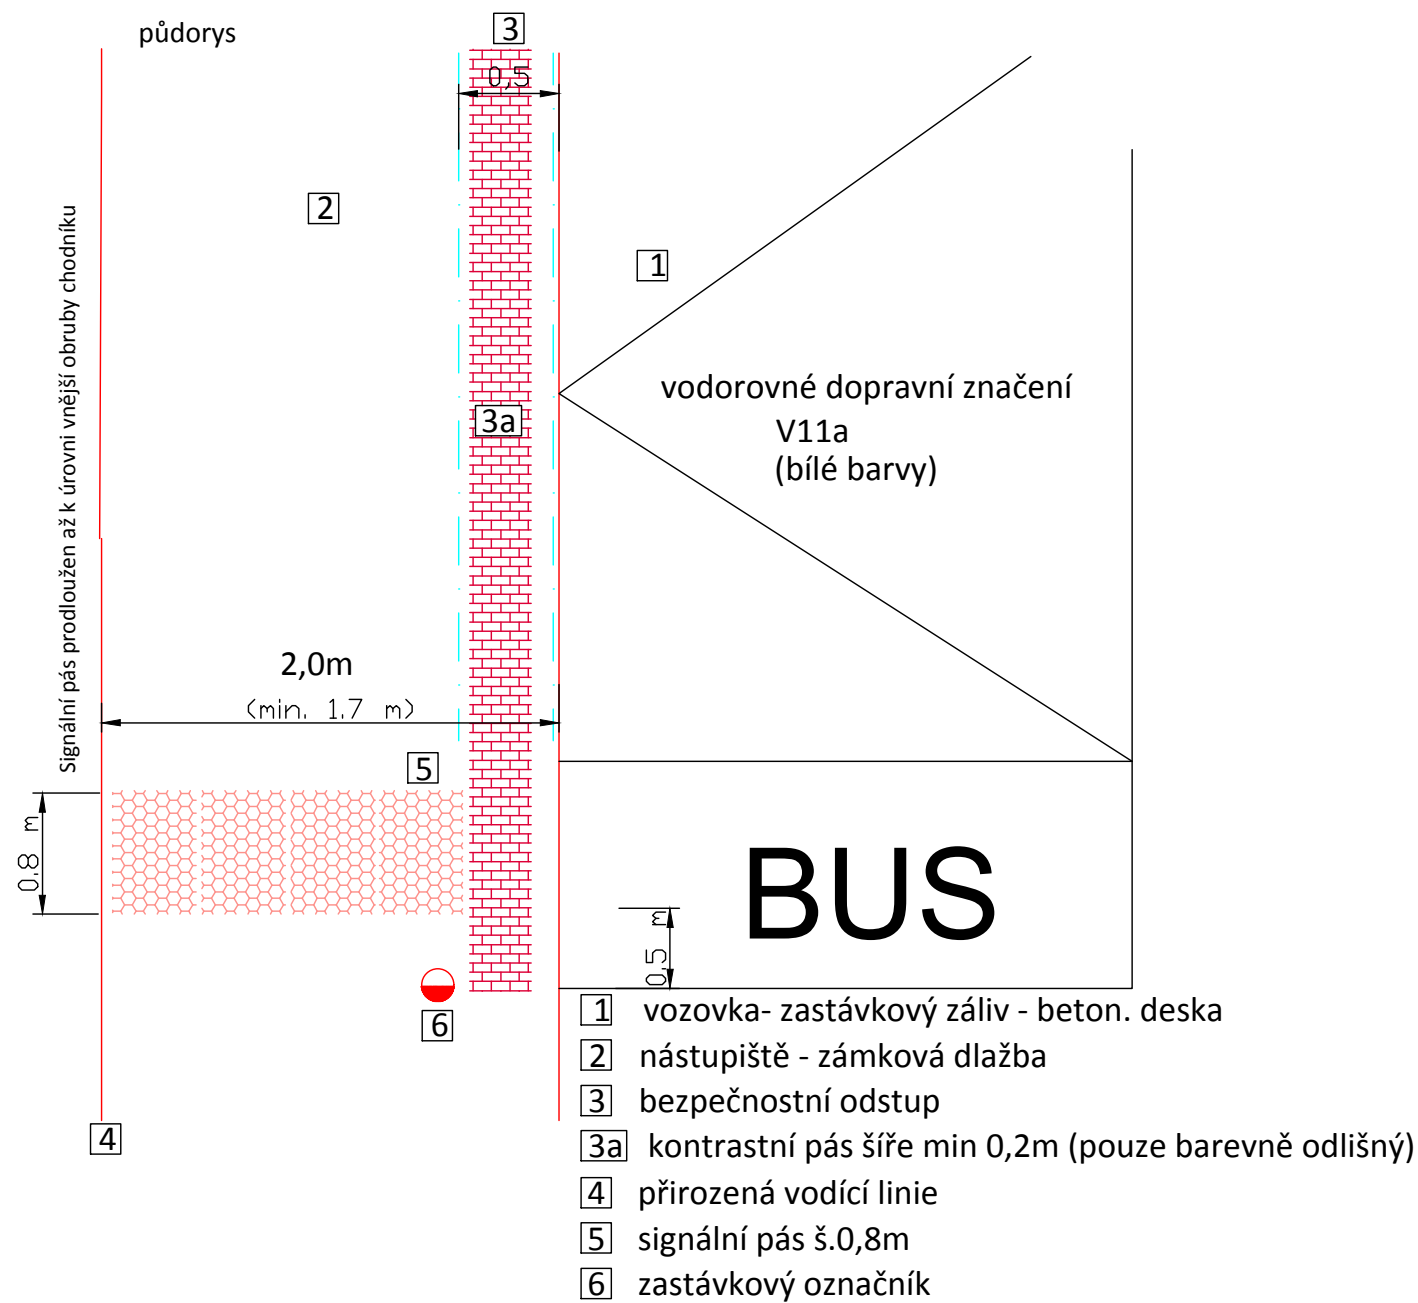


MATERIÁLOVÉ A BEZBARIÉROVÉ ŘEŠENÍ AUTOBUSOVÉ ZASTÁVKY - schéma

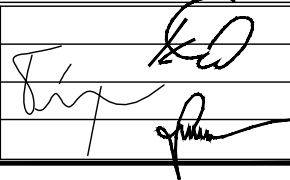

C.

vedoucí projektant	Ing. Kotlán		
zodp. projektant	Ing. Kotlán		
vypracoval/CAD	Bc. Pípa		
kontroloval	Ing. Sedlák		
investor: Městys Okříšky			formát 2 A4
akce AUTOBUSOVÁ ZASTÁVKA U NÁDRAŽÍ, OKŘÍŠKY			datum červenec 2016
			stupeň DSP+PDPS
			zak.č. 2016-000080
			paré č.
obsah BEZBARIÉROVÉ ŘEŠENÍ			měřítko 1:50; 20
			č. výkresu C.2.